

图名	比例	日期	设计	审核	批准
总平面图	1:1	2023			
设计					
审核					
批准					



附图 1 医院总平面图



**西安四腾环境科技有限公司**  
 地址:西安市雁塔区鱼跃路57号四腾科技产业园  
 邮编: 710086  
 Address: Siteng Sci-Tech Industrial Zone, No.57 Yuyue Road, Yanta District, Xi'an, Shaanxi, PRC  
 Post Code: 710086

声明: 本作品著作权属于西安四腾环境科技有限公司。所含信息、专有技术应予以保密。未经本公司书面许可, 不得修改、复制、提供或者泄漏给任何第三方。  
 Declaration: This work belongs to Xi'an Siteng Environment Sci-Tech Co., Ltd. All information and proprietary technology contained in this work should be kept confidential. Nothing in this work is allowed to be modified, duplicated or disclosed to any third party without our written permission.

(工程设计甲级A261004203)

项目名称  
PROJECT:


项目编号  
PROJECT NO.:

设计签字 SIGNATURE:		
方案设计人 ARCH. DESIGNER:		
项目负责人 PROJECT MANAGER:		
专业负责人 DIVISION CHIEF:		
设计 DESIGNED BY:		
审定 REVIEWED BY:		
审核 VERIFIED BY:		
校对 CHECKED BY:		


图纸名称  
SHEET TITLE:

设计阶段 PHASE:	版次 VERSION:
图号 SHEET NO.:	日期 DATE:
比例 SCALE:	
归档记录 FILE:	

# 病房13间+重症2间

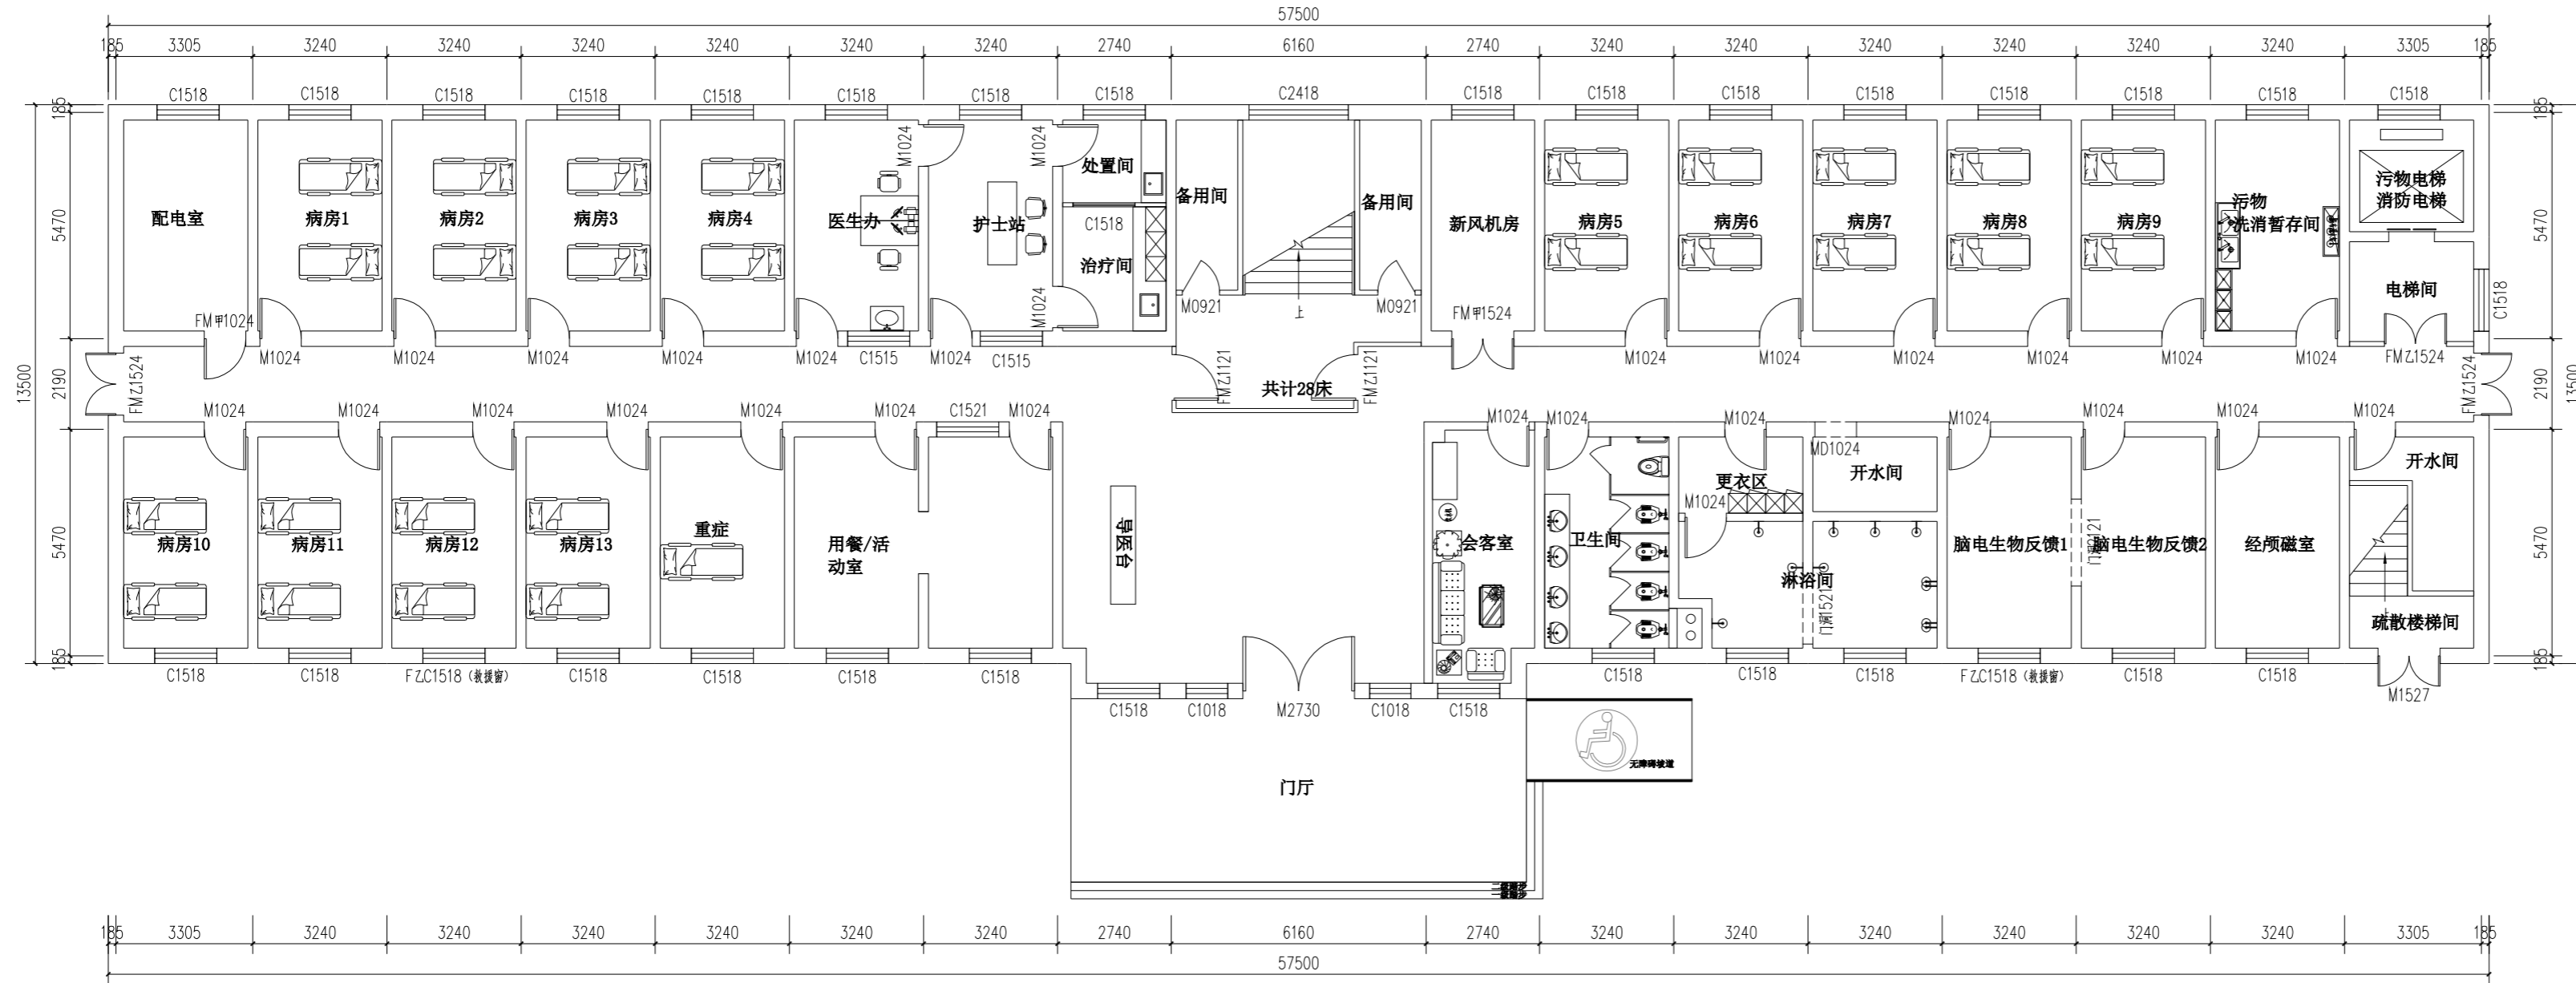



封闭式住院楼一层平面图 1:100

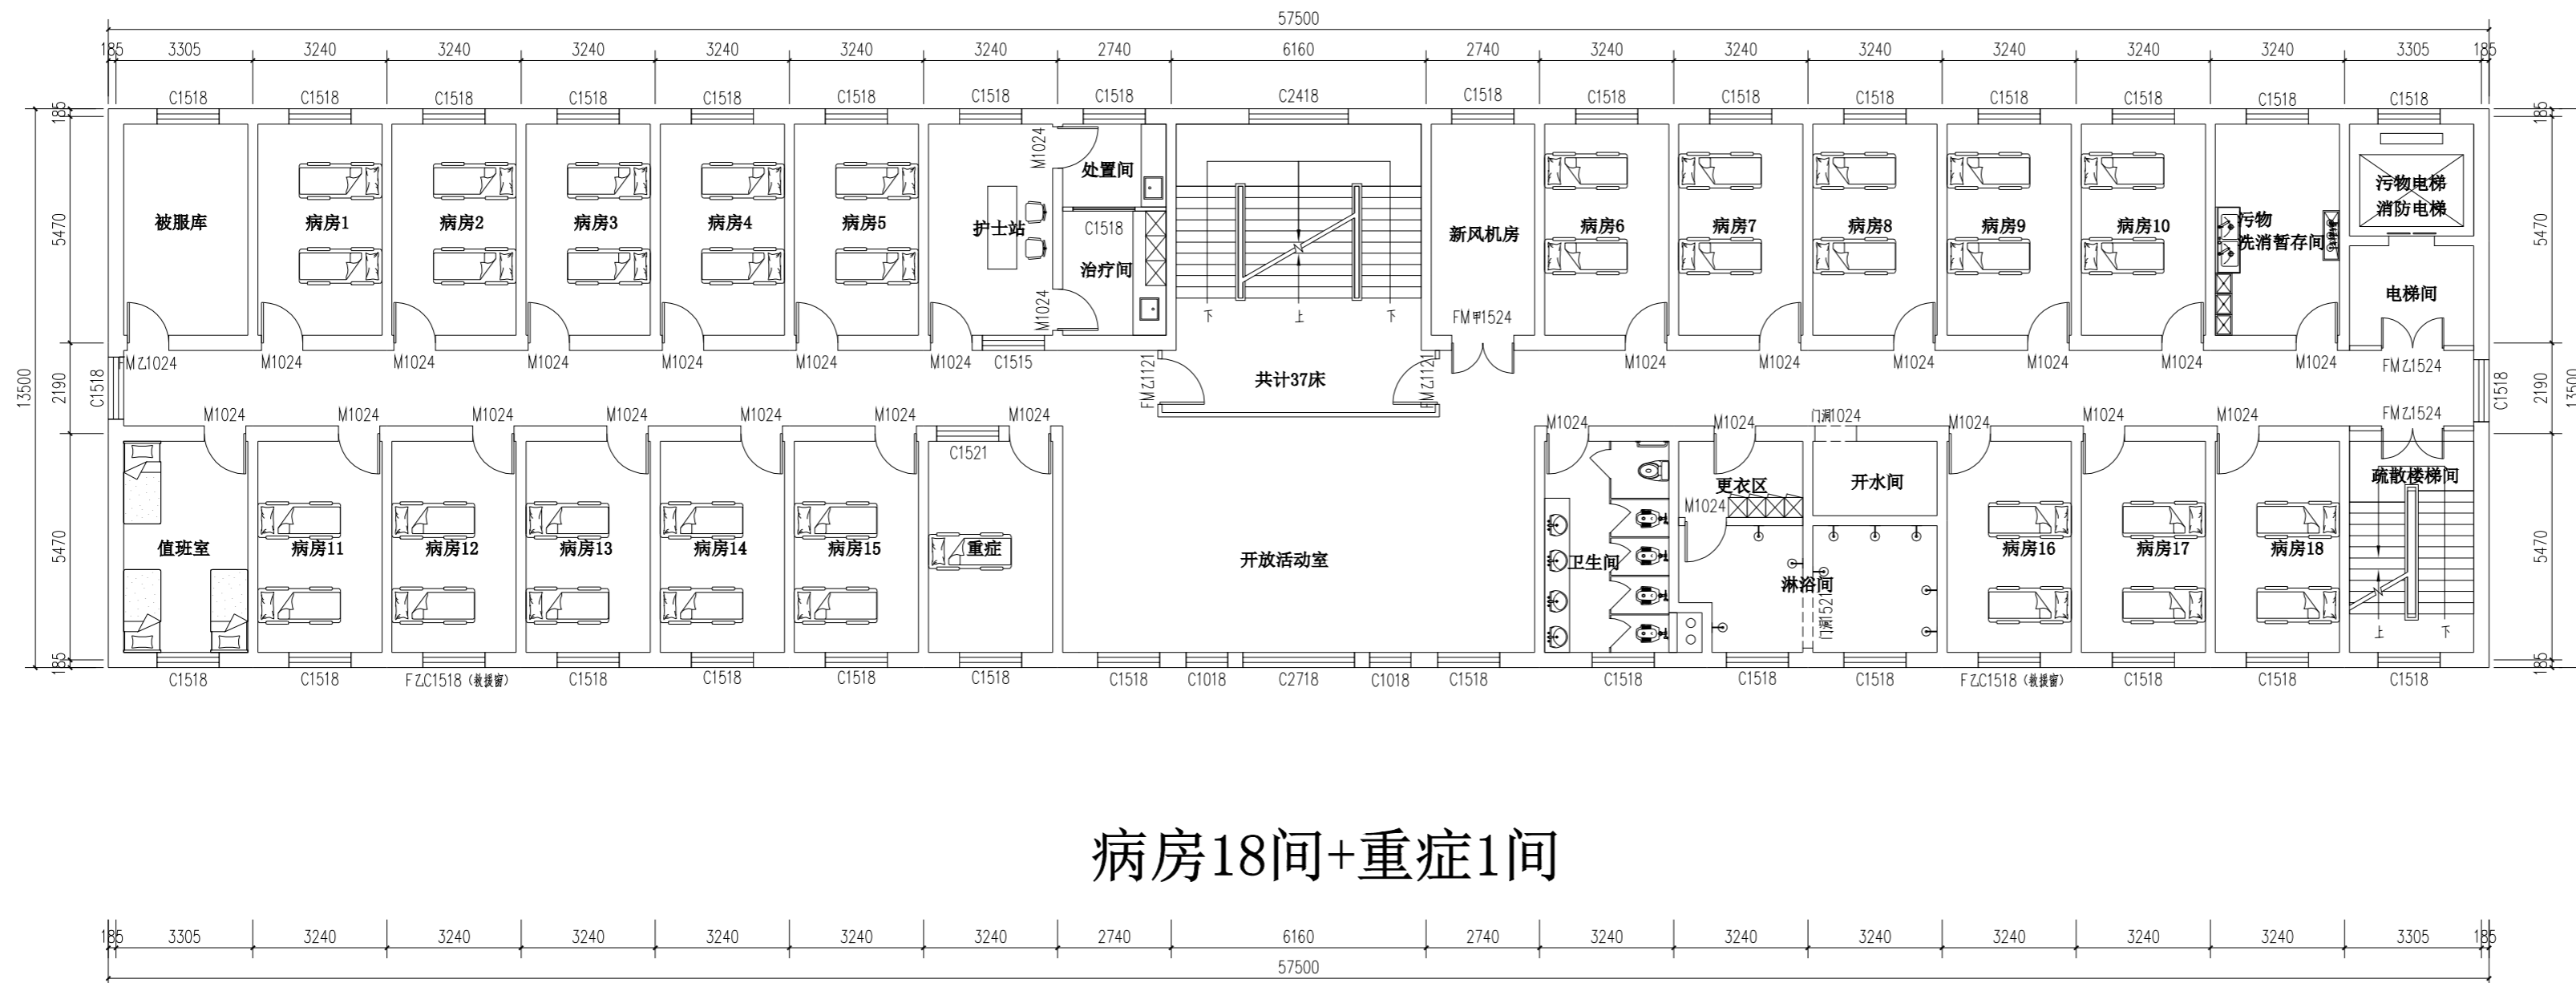

# 病房18间+重症1间

封闭式住院楼二层女病区平面图 1:100

附图2 封闭式住院楼一层、二层平面图

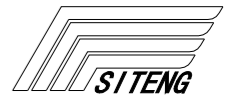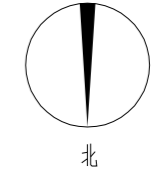

西安四腾环境科技有限公司  
 地址:西安市雁塔区鱼跃路57号四腾科技产业园  
 邮编: 710086  
 Address: Siteng Sci-Tech Industrial Zone, No. 57 Yuyue Road, Yanta District, Xi'an, Shaanxi, P.R.C  
 Post Code: 710086

声明: 本作品著作权属于西安四腾环境科技有限公司, 所含信息、专有技术应予以保密。未经本公司书面许可, 不得修改、复制、提供或者泄露给任何第三方。  
 Declaration: This work belongs to Xi'an Siteng Environment Sci-Tech Co., Ltd. All information and proprietary technology contained in this work should be kept confidential. Nothing in this work is allowed to be modified, duplicated or disclosed to any third party without our written permission.

(工程设计甲级A161012142)

项目名称  
PROJECT:  
渭南百世佑宁精神专科医院项目

项目编号  
PROJECT NO.:

设计签字 SIGNATURE:	
方案设计人 ARCHITECT DESIGNER:	
项目负责人 PROJECT MANAGER:	
专业负责人 DIVISION CHIEF:	
设计 DESIGNED BY:	
审定 REVIEWED BY:	
审核 CHECKED BY:	
校对 CORRECTED BY:	


图纸名称  
SHEET TITLE:  
封闭式住院楼一、二层平面图

设计阶段 PHASE:	方案设计	版次 VERSION:	1版
图别 DWG TYPE:	建筑	图号 SHEET NO.:	建筑-01
比例 SCALE:	1:100	日期 DATE:	2023.4.12
归档记录 FILE:			

## 设计说明

1. 原则上在不改变原结构的基础上进行设计;


- 轻质隔墙
- 新砌土建墙
- 原建筑墙体

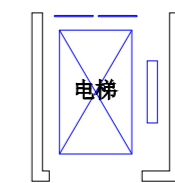


外加电梯

一层二层共计66床

# 病房19间+重症1间

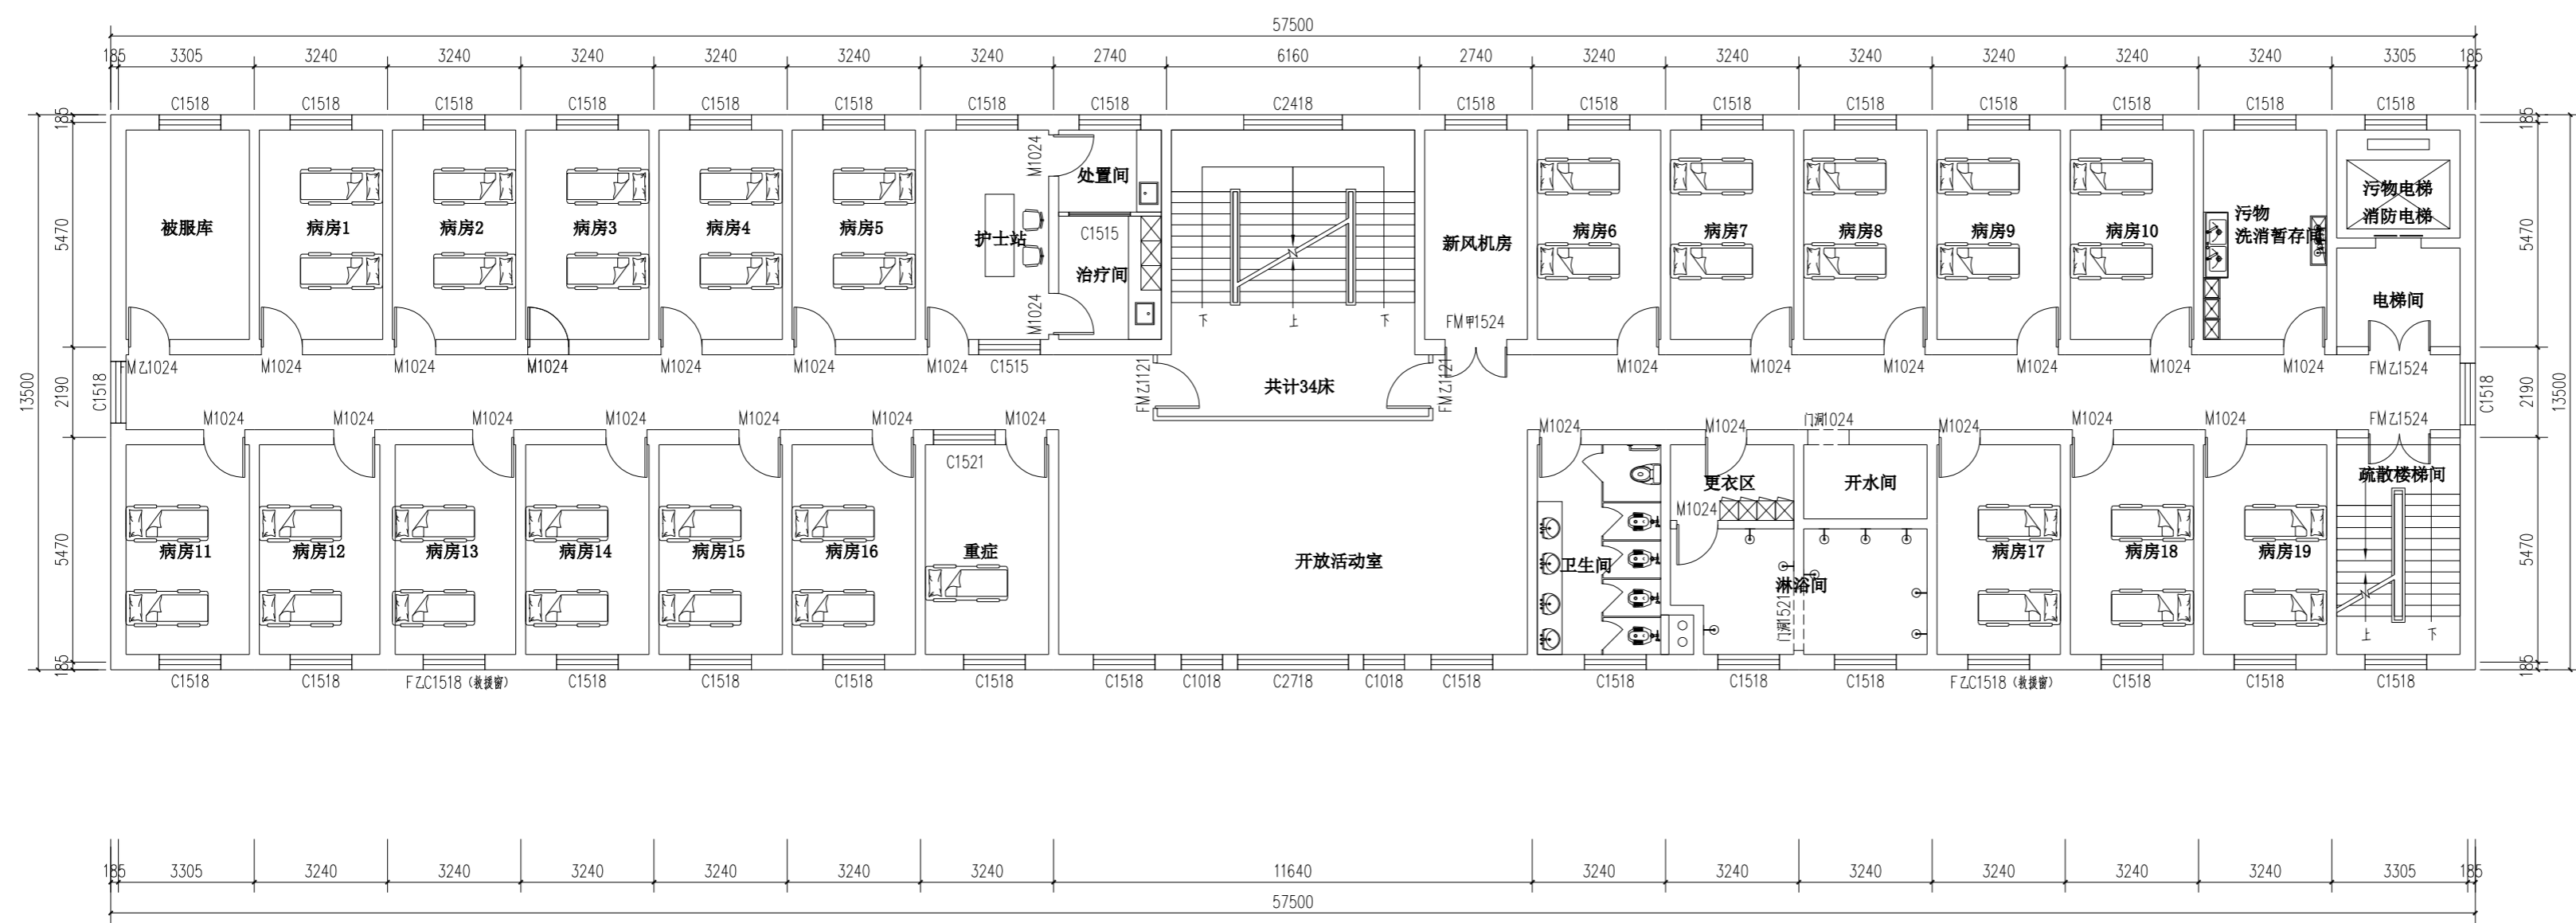



封闭式住院楼三层女病区平面图 1:100

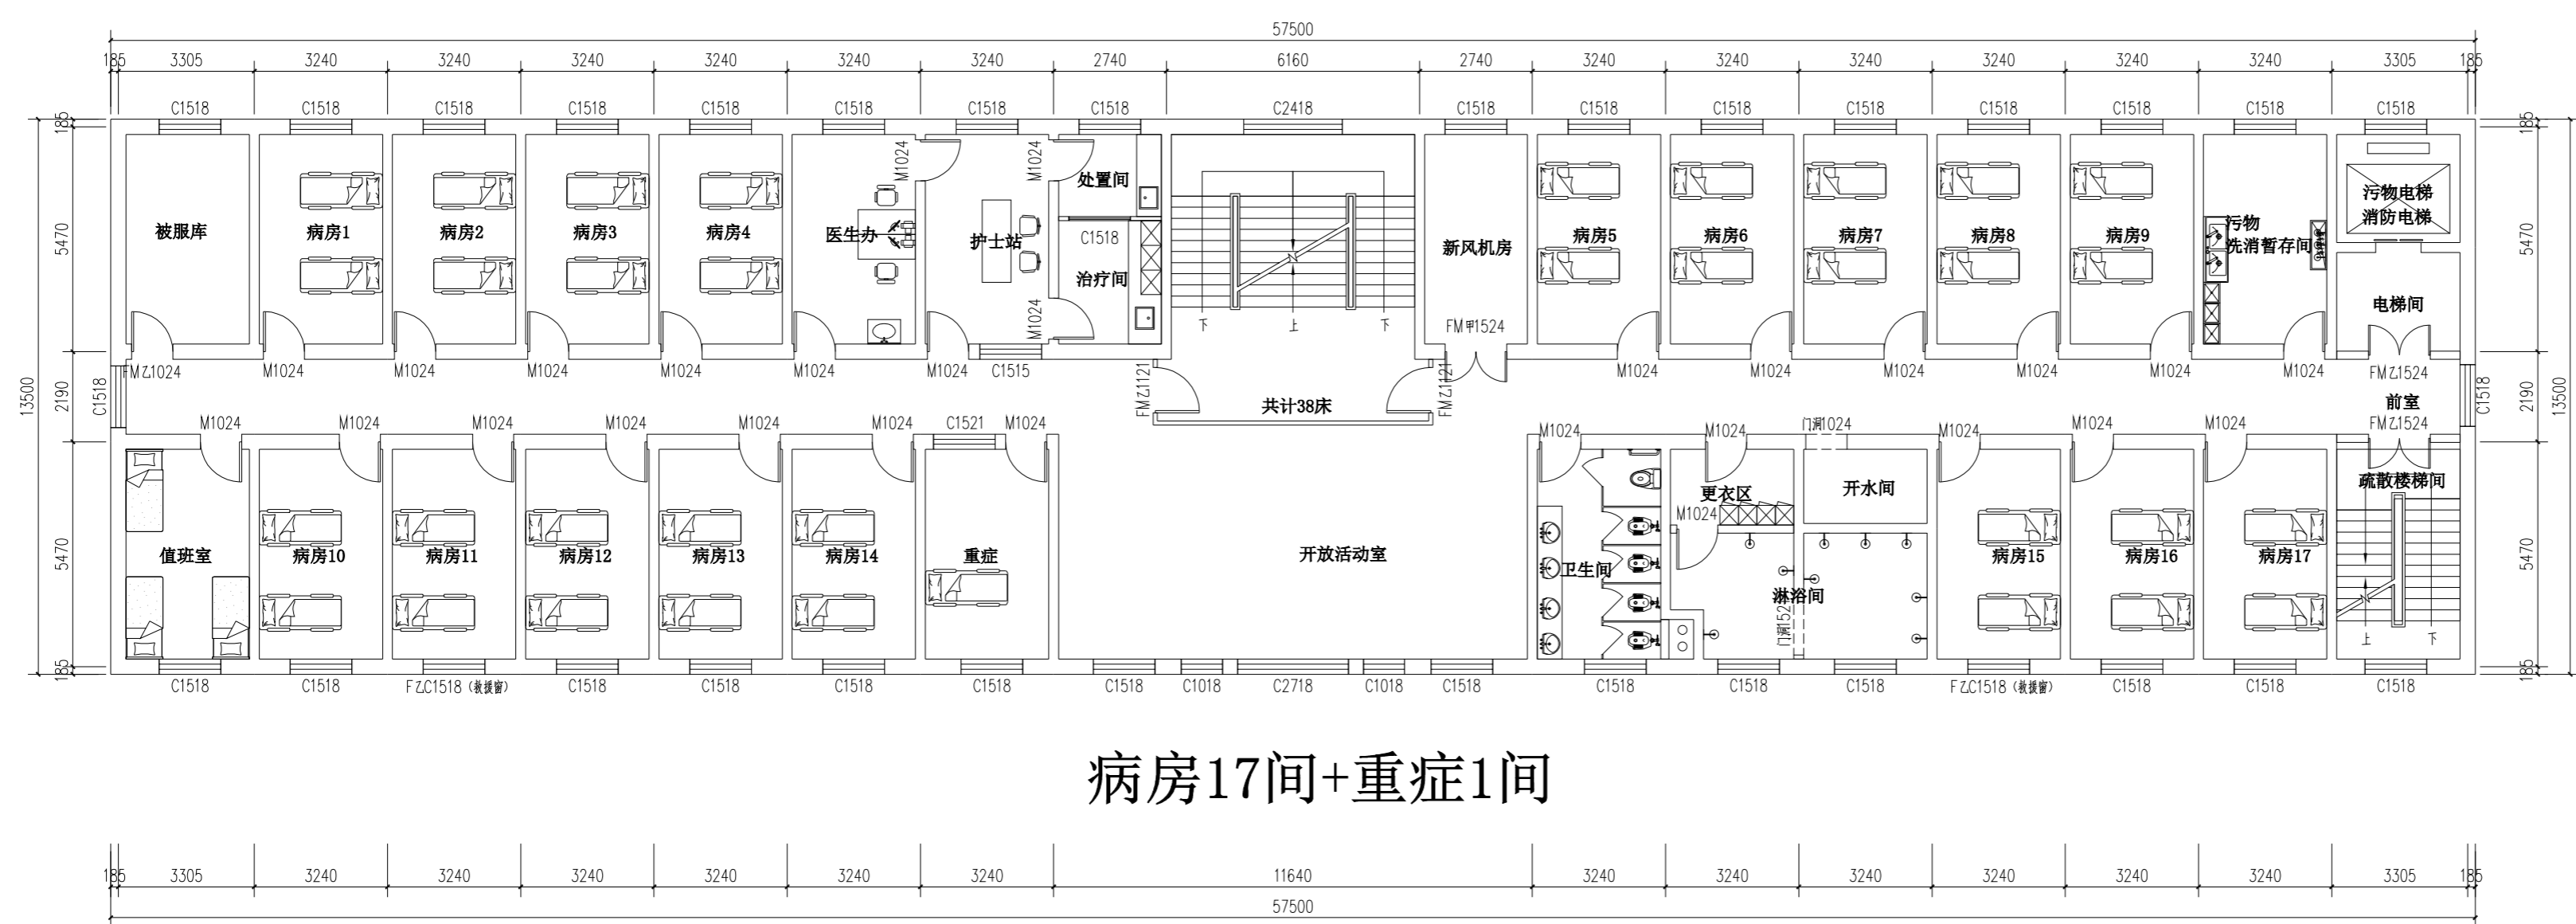

# 病房17间+重症1间

封闭式住院楼四层男病区平面图 1:100

附图3 封闭式住院楼三层、四层平面图

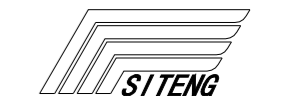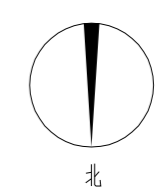

西安四腾环境科技有限公司  
 地址:西安市雁塔区鱼跃路57号四腾科技产业园  
 邮编: 710086  
 Address: Siteng Sci-Tech Industrial Zone, No. 57 Yuyue Road, Yanta District, Xi'an, Shaanxi, P.R.C  
 Post Code: 710086

声明: 本作品著作权属于西安四腾环境科技有限公司, 所含信息、专有技术应予以保密。未经本公司书面许可, 不得修改、复制、提供或者泄露给任何第三方。  
 Declaration: This work belongs to Xi'an Siteng Environment Sci-Tech Co., Ltd. All information and proprietary technology contained in this work should be kept confidential. Nothing in this work is allowed to be modified, duplicated or disclosed to any third party without our written permission.

(工程设计甲级A161012142)

项目名称  
PROJECT:  
  
渭南百世佑宁精神专科医院项目

项目编号  
PROJECT NO.:

设计签字 SIGNATURE:	
方案设计人 ARCHITECT DESIGNER:	
项目负责人 PROJECT MANAGER:	
专业负责人 DIVISION CHIEF:	
设计 DESIGNED BY:	
审定 REVIEWED BY:	
审核 CHECKED BY:	
校对 CORRECTED BY:	


图纸名称  
SHEET TITLE:  
  
封闭式住院楼三、四层平面图

设计阶段 PHASE:	方案设计	版次 VERSION:	1版
图别 DWG TYPE:	建筑	图号 SHEET NO.:	建筑-01
比例 SCALE:	1:100	日期 DATE:	2023.4.12
归档记录 FILE:			

## 设计说明

1. 原则上在不改变原结构的基础上进行设计;


- 轻质隔墙
- 新砌土建墙
- 原建筑墙体

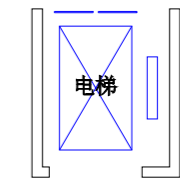


外加电梯

三层四层共计72床

# 病房19间+重症1间

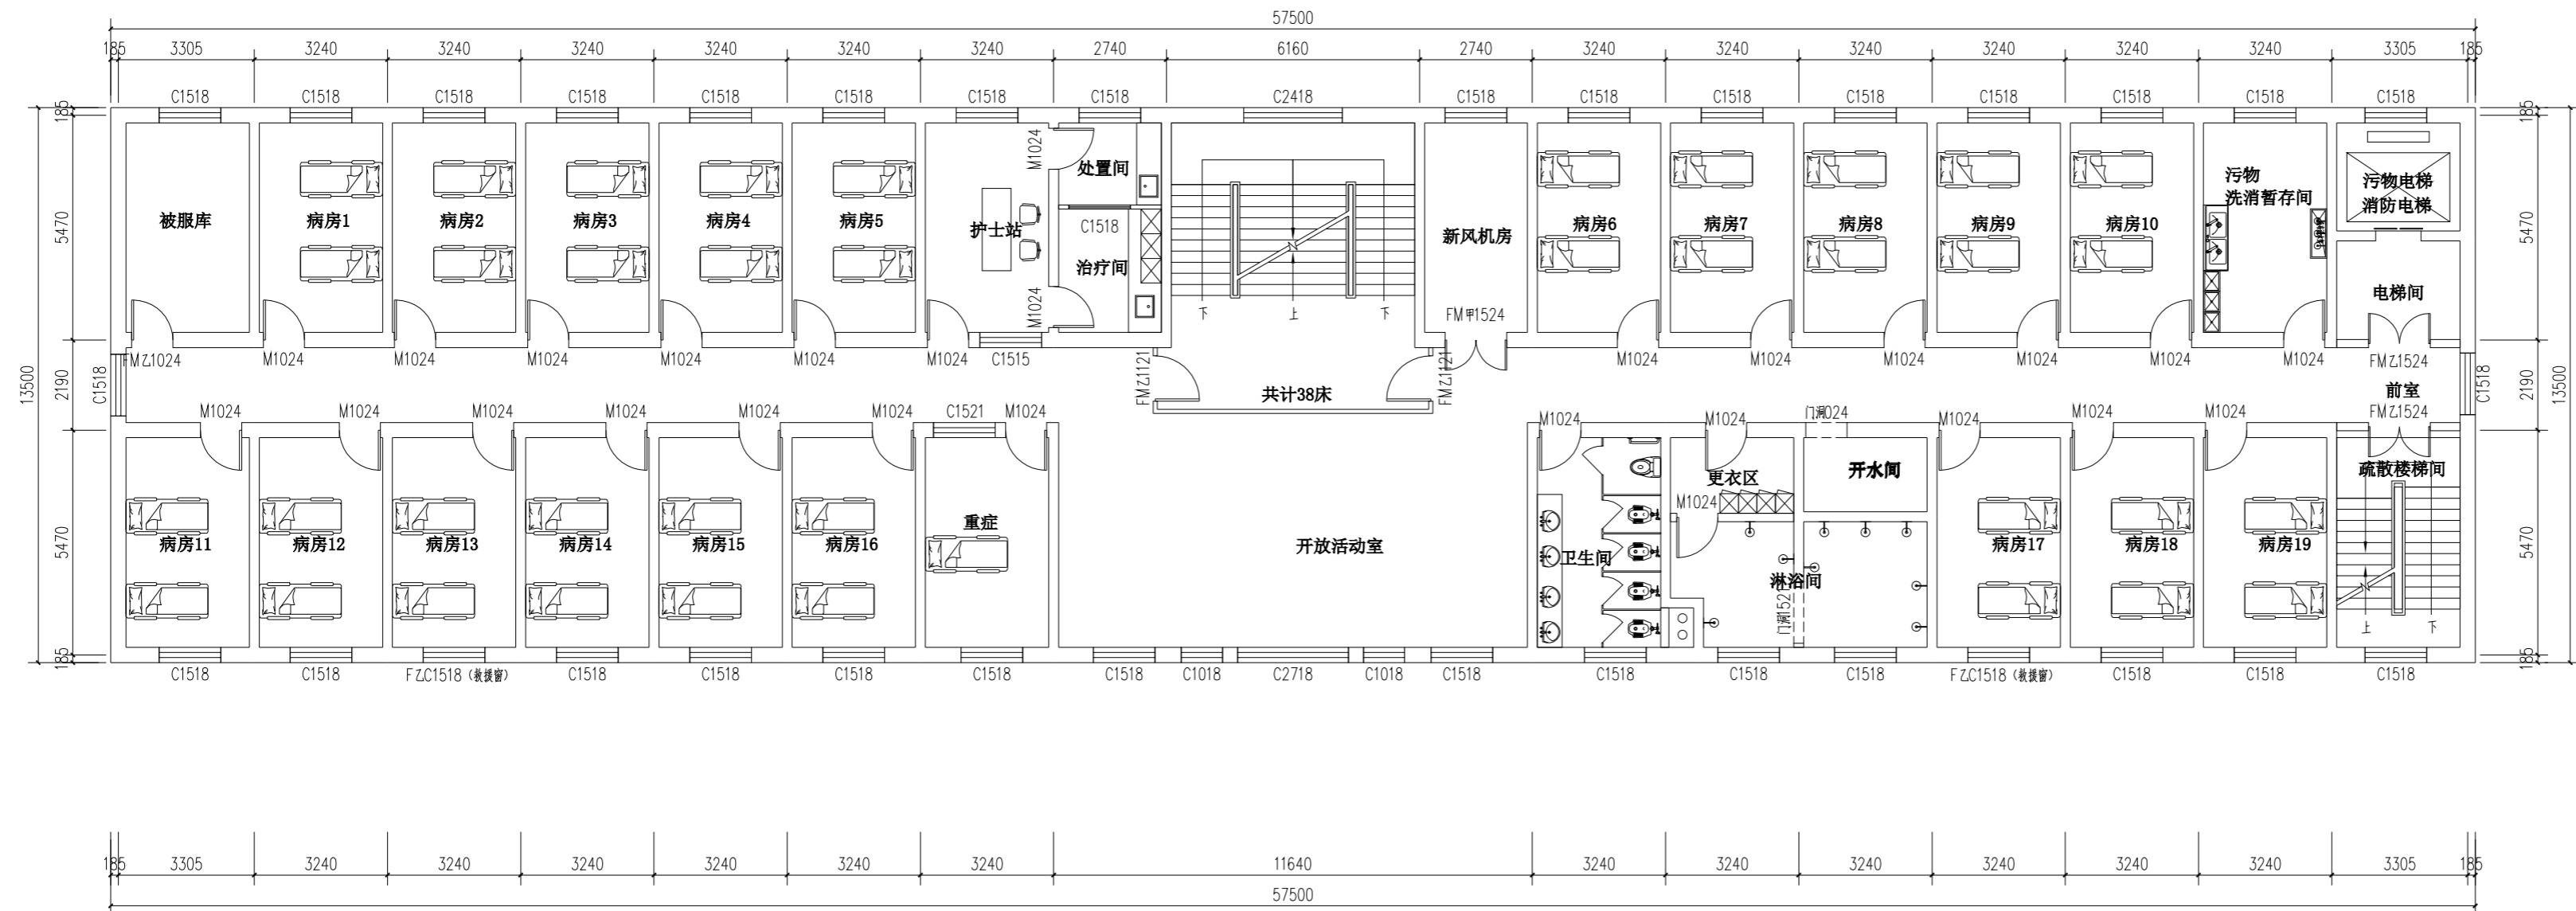


封闭式住院楼五层男病区平面图 1:100

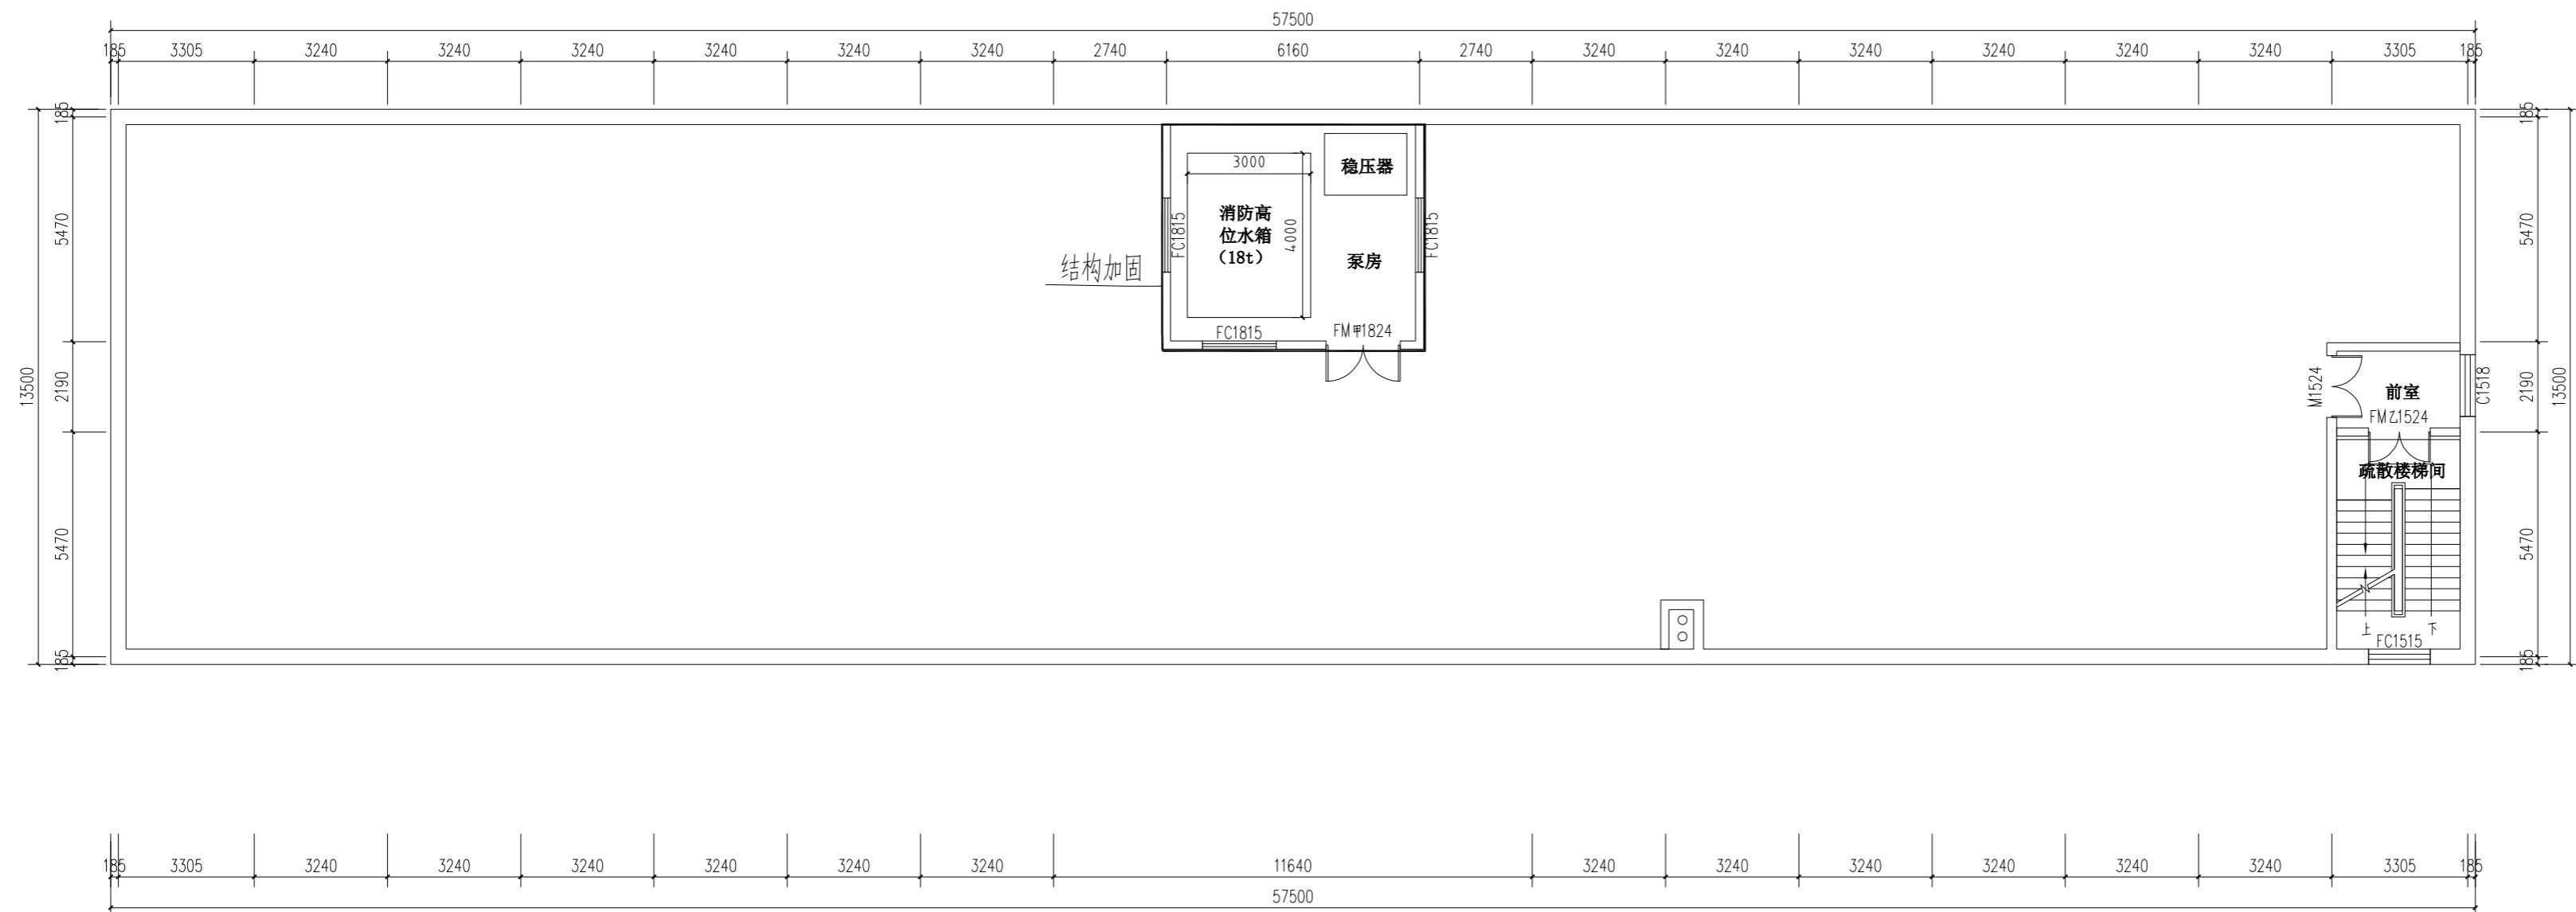

封闭式住院楼屋面平面图 1:100

附图4 封闭式住院楼五层、屋面平面图

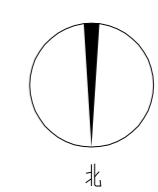

**SITENG**  
 西安四腾环境科技有限公司  
 地址:西安市雁塔区鱼跃路57号四腾科技产业园  
 邮编: 710086  
 Address: Siteng Sci-Tech Industrial Zone, No. 57 Yuyue Road, Yanta District, Xi'an, Shaanxi, PRC  
 Post Code: 710086

声明: 本作品著作权属于西安四腾环境科技有限公司, 所含信息、专有技术应予以保密。未经本公司书面许可, 不得修改、复制、提供或者泄露给任何第三方。  
 Declaration: This work belongs to Xi'an Siteng Environment Sci-Tech Co., Ltd. All information and proprietary technology contained in this work should be kept confidential. Nothing in this work is allowed to be modified, duplicated or disclosed to any third party without our written permission.  
 (工程设计甲级A161012142)

项目名称  
PROJECT:  
 渭南百世佑宁精神专科医院项目

项目编号  
PROJECT NO.:


设计签字 SIGNATURE:	
方案设计人 ARCHITECT DESIGNER:	
项目负责人 PROJECT MANAGER:	
专业负责人 DIVISION CHIEF:	
设计 DESIGNED BY:	
审定 REVIEWED BY:	
审核 VERIFIED BY:	
校对 CHECKED BY:	


图纸名称  
SHEET TITLE:  
 封闭式住院楼五层、屋面平面图

设计阶段 PHASE:	方案设计	版次 VERSION:	1版
图别 DWG TYPE:	建筑	图号 SHEET NO.:	建筑-01
比例 SCALE:	1:100	日期 DATE:	2023.4.12
归档记录 FILE:			

## 设计说明

1. 原则上在不改变原结构的基础上进行设计;

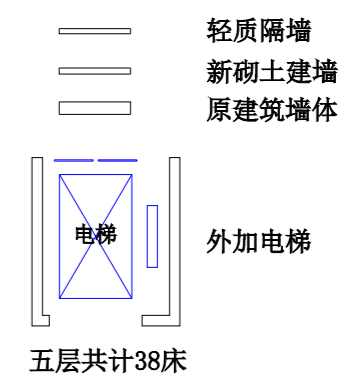


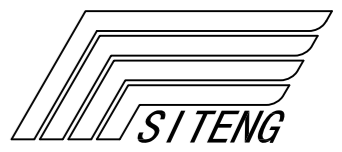


西安四腾环境科技有限公司


地址:西安市雁塔区鱼跃路57号四腾科技园  
邮编: 710086  
Address: Siteng Sci-Tech Industrial Zone, No. 57 Yuyue Road, Yanta District, Xi'an, Shaanxi, PRC  
Post Code: 710086

声明: 本作品著作权属于西安四腾环境科技有限公司, 所含信息、专有技术应予以保密。未经本公司书面许可, 不得修改、复制、提供或者泄露给任何第三方。


Declaration: This work belongs to Xi'an Siteng Environment Sci-Tech Co., Ltd. All information and proprietary technology contained in this work should be kept confidential. Nothing in this work is allowed to be modified, duplicated or disclosed to any third party without our written permission.  
(工程设计甲级A161012142)

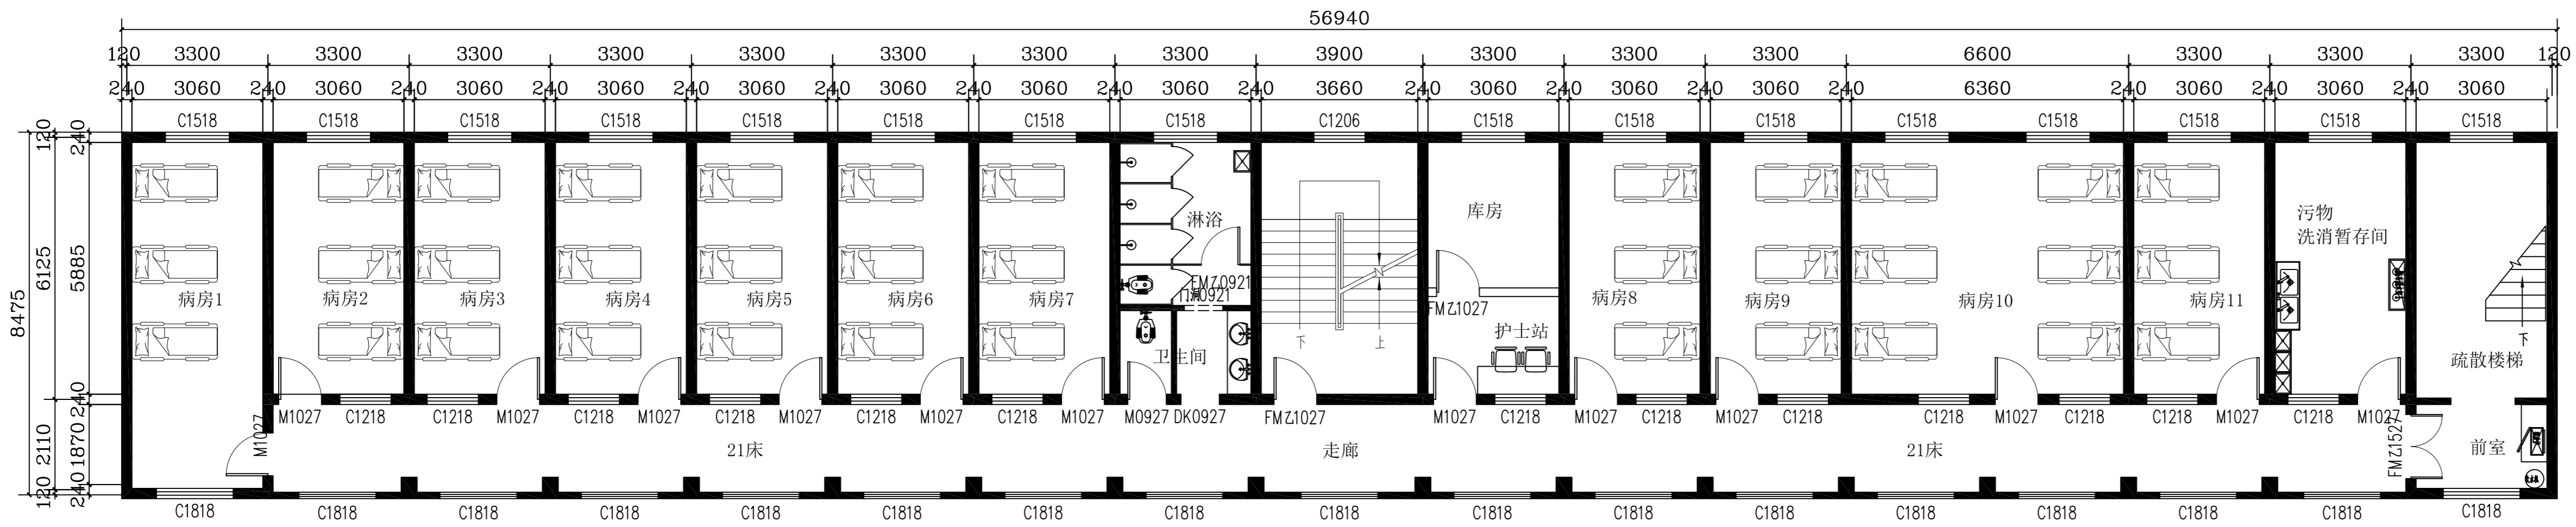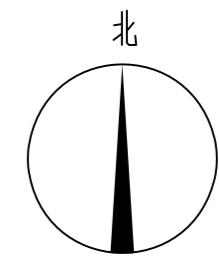

门诊医技楼三层睡眠、老年病科平面图 1:100

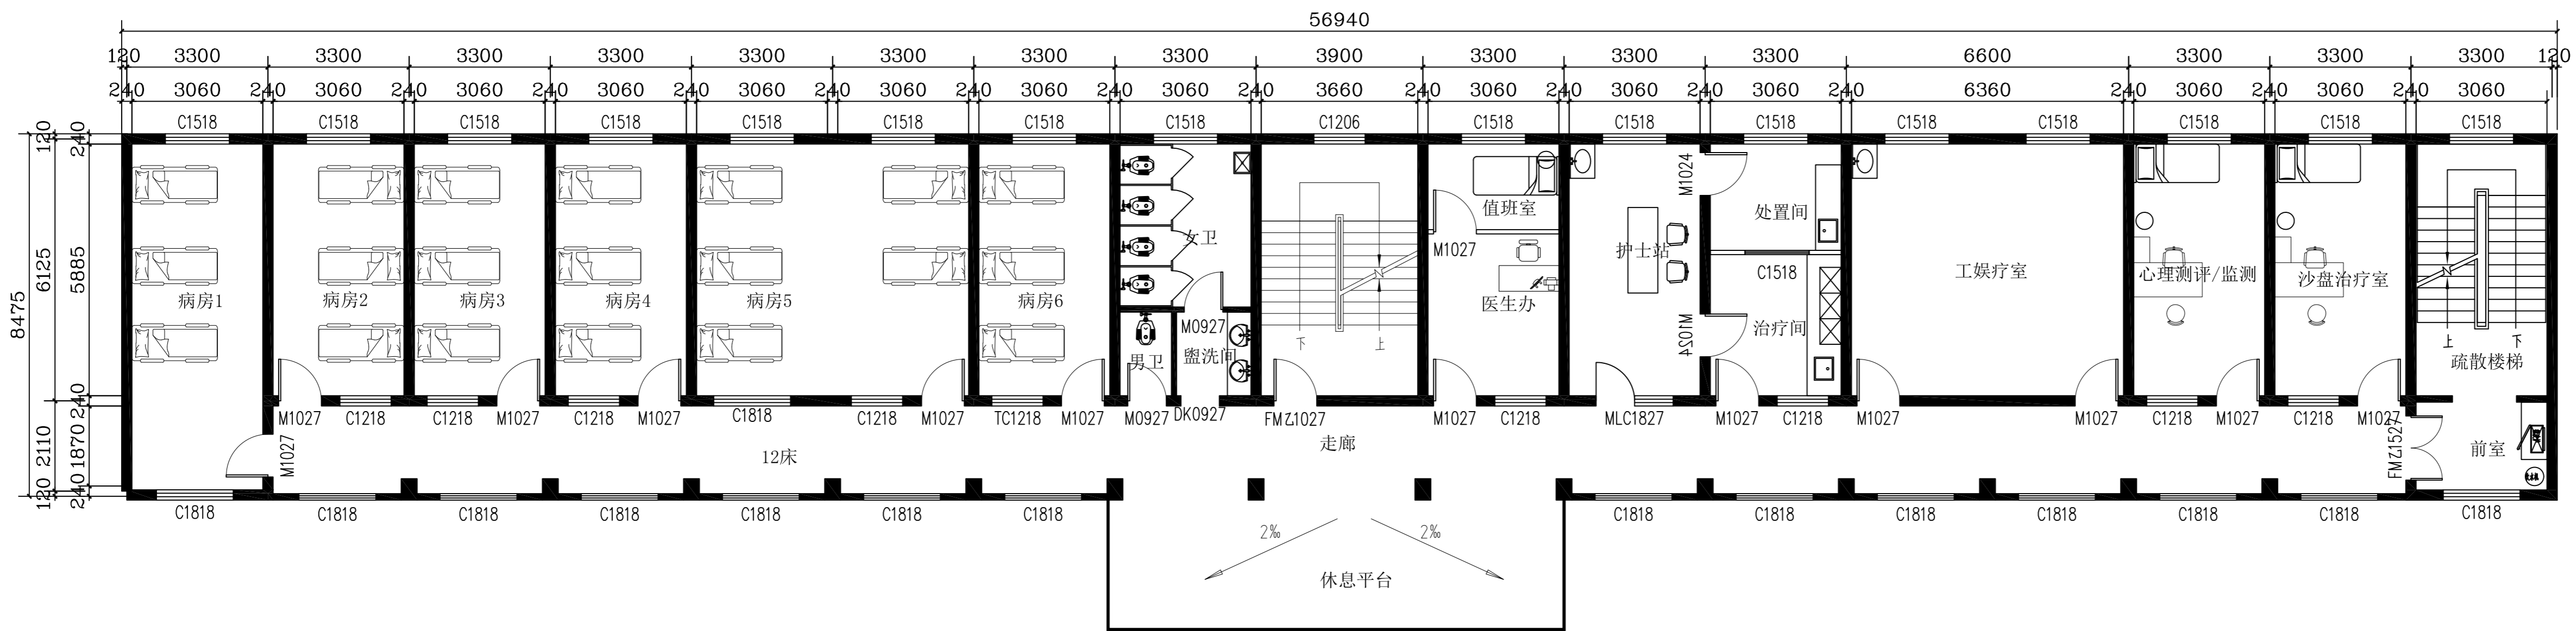

门诊医技楼二层青少年心理科平面图 1:100

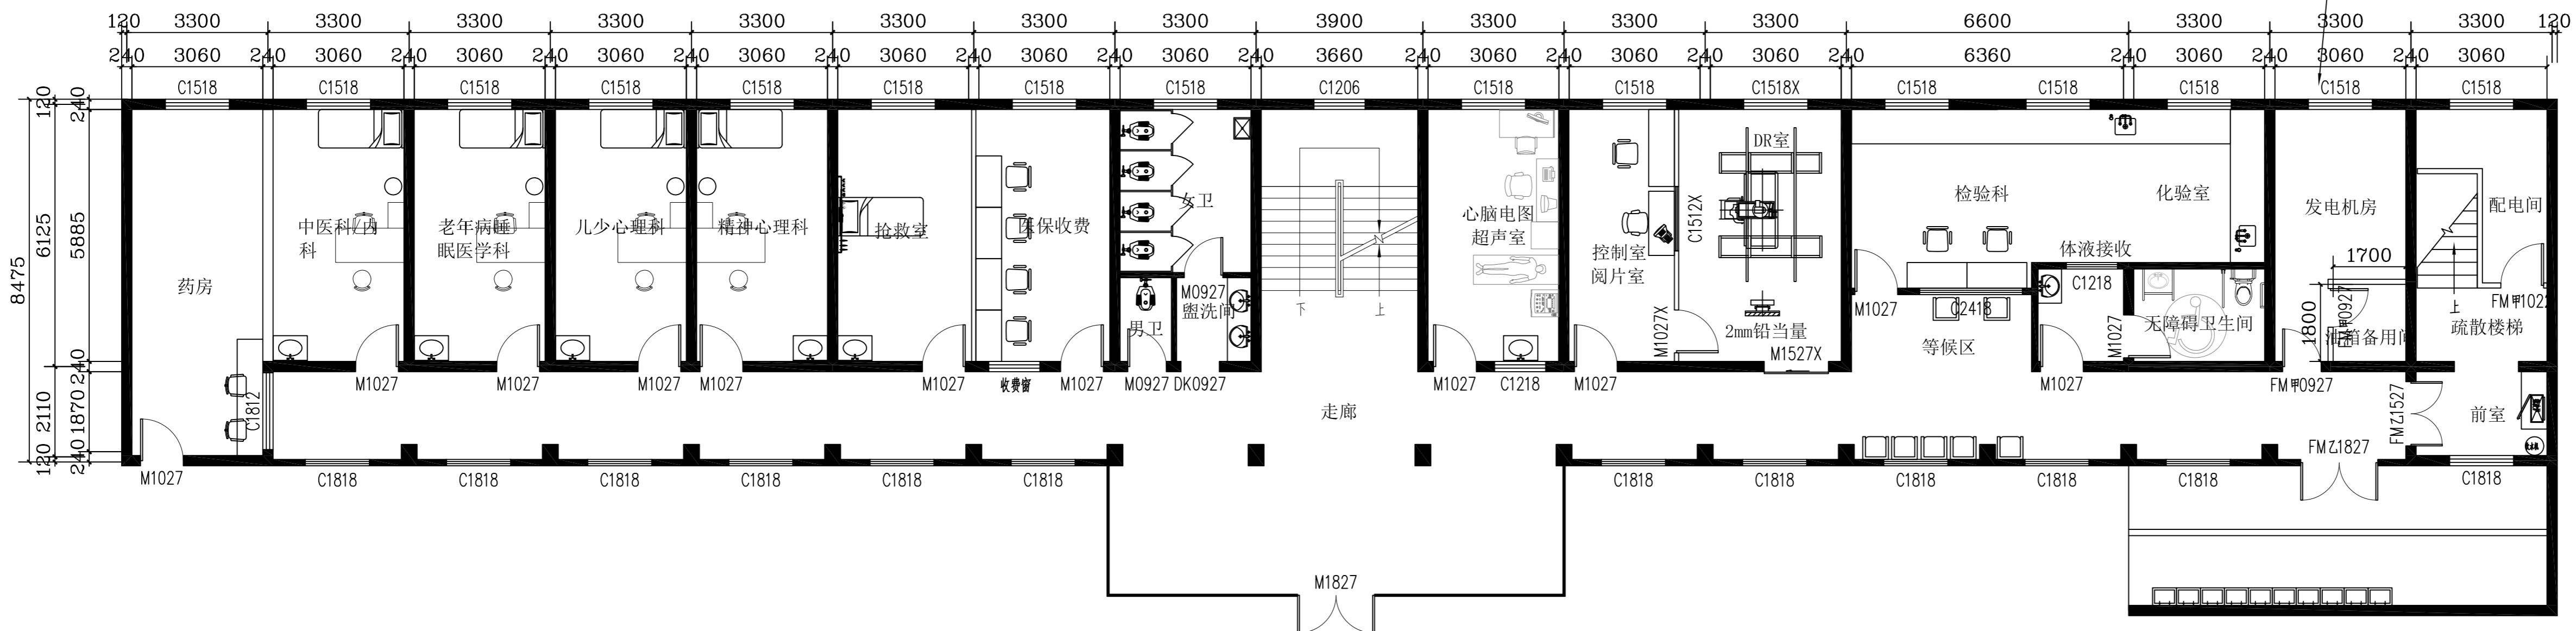

门诊医技楼一层平面图 1:100

附图5 门诊医技楼平面图

### 设计说明

- 原则上在不改变原结构的基础上进行设计;
- 本建筑属于多层民用建筑, 三级耐火等级, 允许防火分区建筑面积最大为1200m<sup>2</sup>; 二层三层建筑面积为900m<sup>2</sup>, 设置为1个防火分区, 所以需在二层开敞楼梯间设置防火卷帘。

- 轻质隔墙
- 新砌土建墙
- 原建筑墙体



项目名称 PROJECT:	渭南百世佑精神专科医院项目
------------------	---------------

项目编号 PROJECT NO.:	
----------------------	--

设计签字 SIGNATURE:			
方案设计人 ARCH. DESIGNER:			
项目负责人 PROJECT MANAGER:			
专业负责人 DIVISION CHIEF:			
设计 DESIGNED BY:			
审定 REVIEWED BY:			
审核 VERIFIED BY:			
校对 CHECKED BY:			

图纸名称 SHEET TITLE:	门诊医技楼平面图
----------------------	----------


设计阶段 PHASE:	方案设计	版次 VERSION:	1版
图别 Dwg. TYPE:	建筑	图号 SHEET NO.:	建筑-01
比例 SCALE:	1:100	日期 DATE:	2023.4.12
归档记录 FILE:			

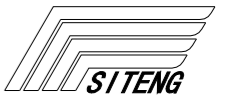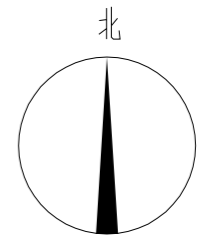


**西安四腾环境科技有限公司**  
 地址:西安市雁塔区鱼跃路57号四腾科技产业园  
 邮编: 710086  
 Address: Siteng Sci-Tech Industrial Zone, No. 57 Yuyue Road, Yanta District, Xi'an, Shaanxi, PRC  
 Post Code: 710086

声明: 本作品著作权属于西安四腾环境科技有限公司, 所含信息、专有技术应予以保密。未经本公司书面许可, 不得修改、复制、提供或者泄露给任何第三方。  
 Declaration: This work belongs to Xi'an Siteng Environment Sci-Tech Co., Ltd. All information and proprietary technology contained in this work should be kept confidential. Nothing in this work is allowed to be modified, duplicated or disclosed to any third party without our written permission.

(工程设计甲级A161012142)

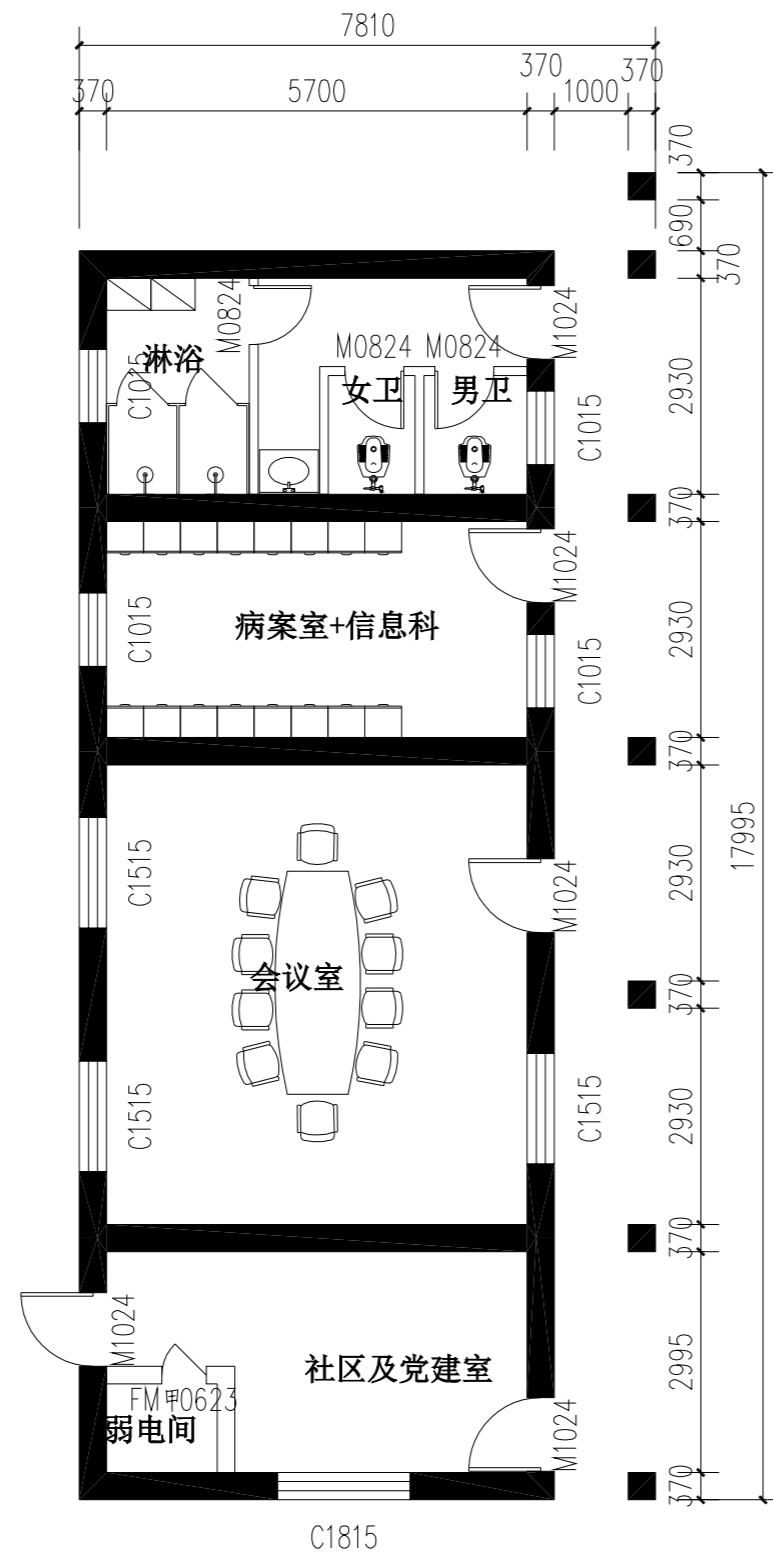

行政办公楼一层平面图 1:100

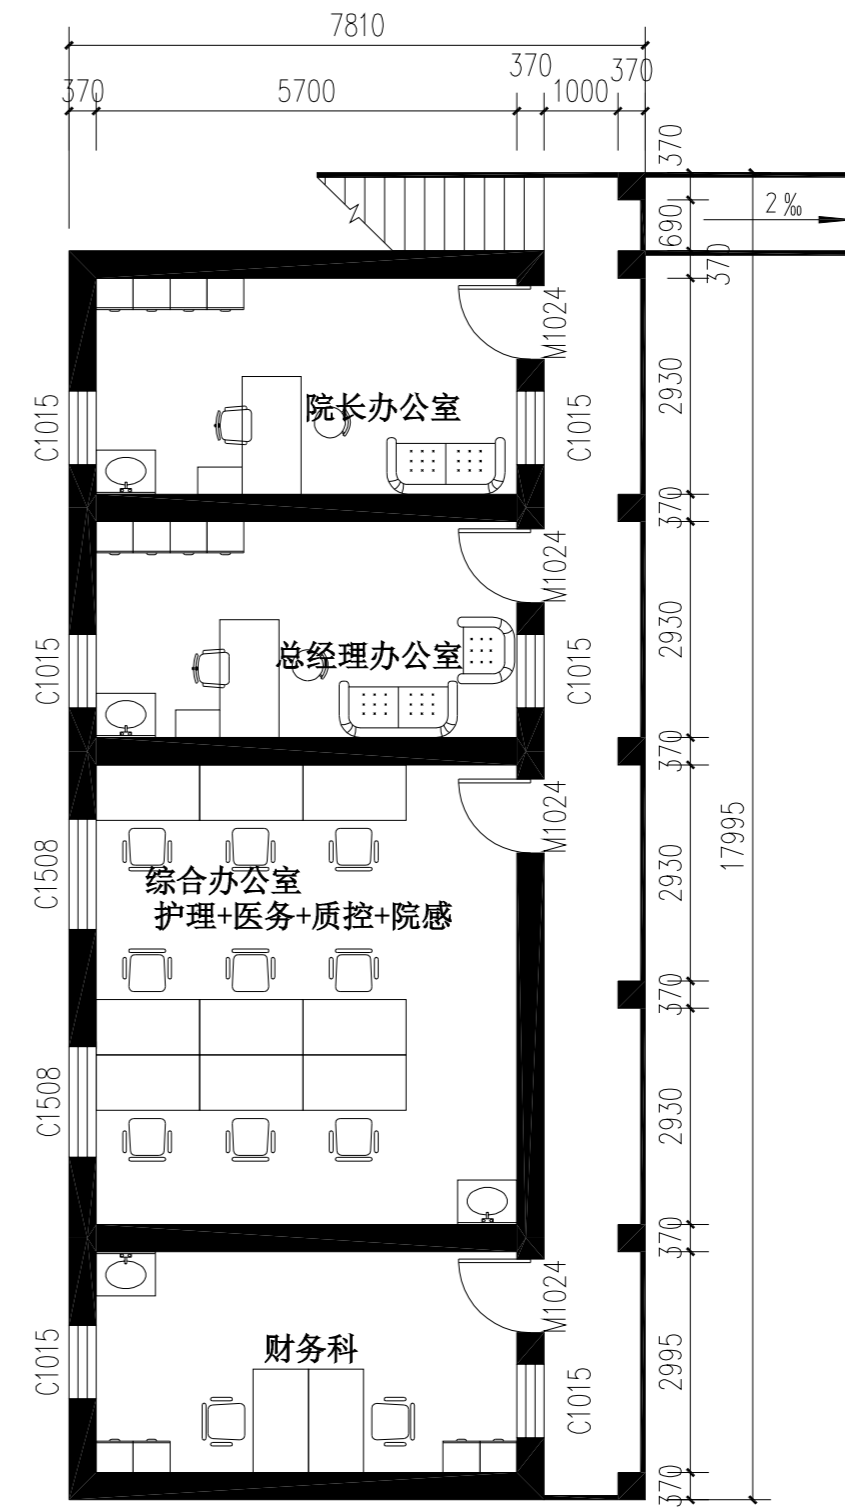

行政办公楼二层平面图 1:100

主要出入口

主要出入口

附图6 行政办公楼平面图


**设计说明**

1. 原则上在不改变原结构的基础上进行设计;

- 新砌土建墙
- 原建筑墙体
- 护栏

项目名称 PROJECT:		渭南百世佑宁精神专科医院项目	
项目编号 PROJECT NO.:			
设计签字 SIGNATURE:			
方案设计人 ARCHITECT DESIGNER:		项目负责人 PROJECT MANAGER:	
专业负责人 DIVISION CHIEF:		设计 DESIGNED BY:	
审定 REVIEWED BY:		审核 CHECKED BY:	
校对 CHECKED BY:			

图纸名称 SHEET TITLE:			
后勤楼及行政楼平面图			
设计阶段 PHASE:	方案设计	版次 VERSION:	1 版
图别 DWG TYPE:	建筑	图号 SHEET NO.:	建筑-01
比例 SCALE:	1:100	日期 DATE:	2023.4.12
归档记录 FILE:			

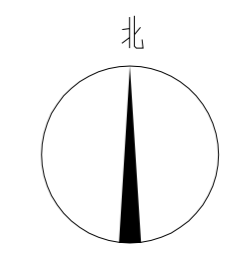


西安四腾环境科技有限公司  
 地址:西安市雁塔区鱼跃路67号四腾科技产业园  
 邮编: 710086  
 Address: Siteng Sci-Tech Industrial Zone, No. 57 Yuyue Road, Yanta District, Xi'an, Shaanxi, PRC  
 Post Code: 710086

声明: 本作品权益属于西安四腾环境科技有限公司。所含信息、专有技术应予以保密。未经本公司书面许可, 不得修改、复制、提供或者泄露给任何第三方。  
 Declaration: This work belongs to Xi'an Siteng Environment Sci-Tech Co., Ltd. All information and proprietary technology contained in this work should be kept confidential. Nothing in this work is allowed to be modified, duplicated or disclosed to any third party without our written permission.

(工程设计甲级A161012142)

### 方案三

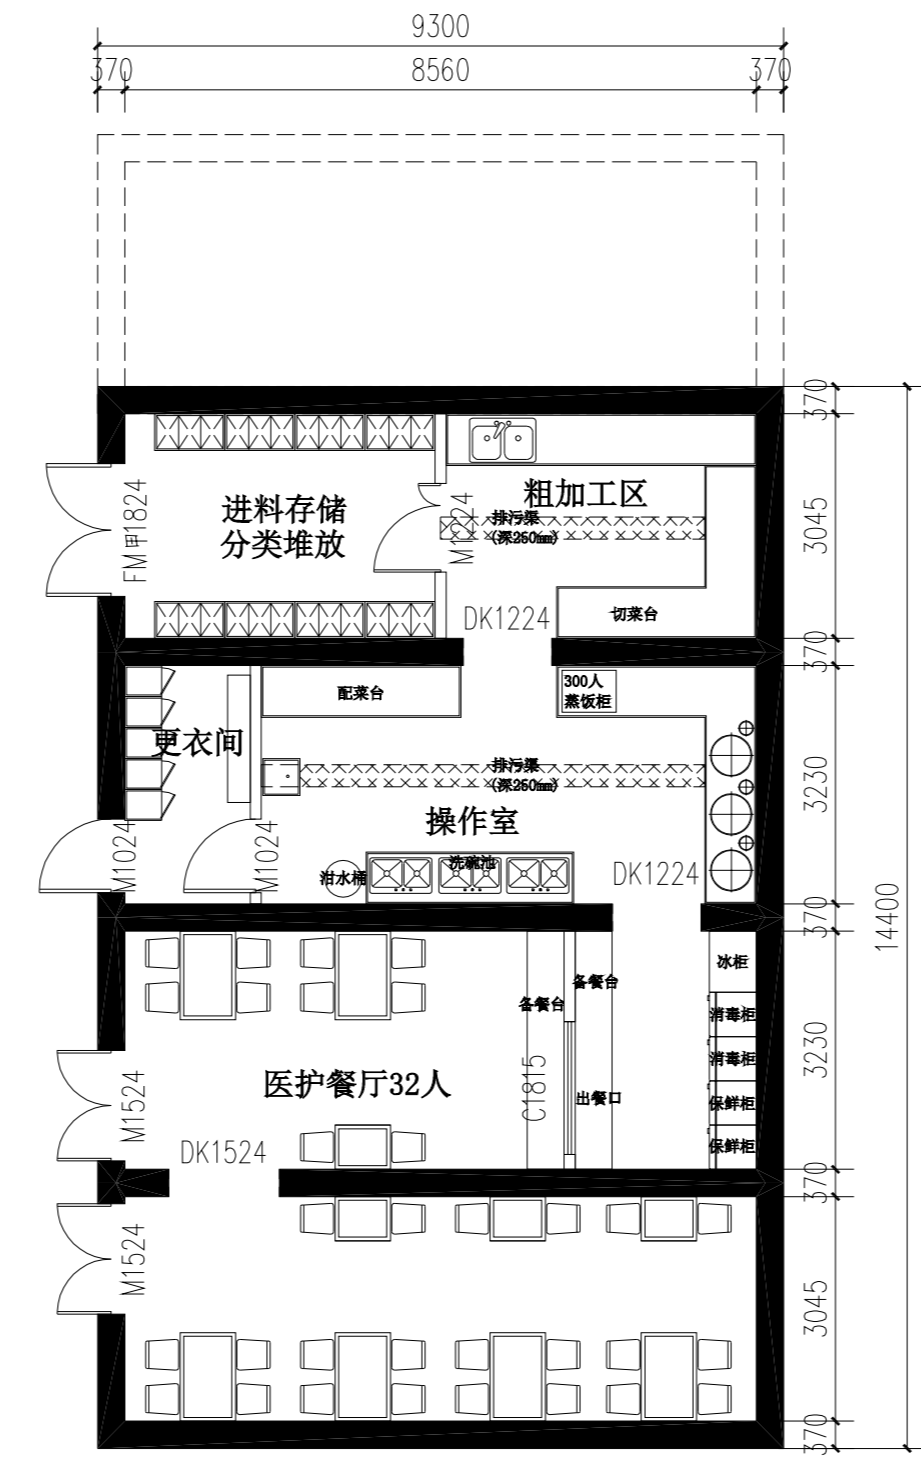


东餐厅(原车库)平面图 1:100

附图7 东餐厅(原车库)平面图

### 设计说明

1. 原则上在不改变原结构的基础上进行设计;

项目名称 PROJECT:			
渭南百世佑宁精神专科医院项目			
项目编号 PROJECT NO.:			
设计签字 SIGNATURE:			
方案设计人 ARCH. DESIGNER:			
项目负责人 PROJECT MANAGER:			
专业负责人 DIVISION CHIEF:			
设计 DESIGNED BY:			
审定 REVIEWED BY:			
审核 CHECKED BY:			
校对 CHECKED BY:			
图纸名称 SHEET TITLE:			
东餐厅(原车库)平面图			
设计阶段 PHASE:	方案设计	版次 VERSION:	1 版
图别 DWG. TYPE:	建筑	图号 SHEET NO.:	建筑-01
比例 SCALE:	1:100	日期 DATE:	2023.4.12
归档记录 FILE:			

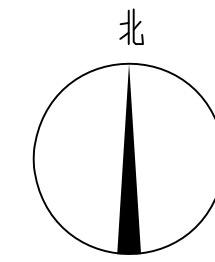


西安四腾环境科技有限公司

地址:西安市雁塔区鱼跃路57号四腾科技产业园  
邮编: 710086  
Address: Siteng Sci-Tech Industrial Zone, No. 57 Yuyue Road, Yanta District, Xi'an, Shaanxi, PRC  
Post Code: 710086

声明: 本作品著作权属于西安四腾环境科技有限公司。所含信息、专有技术应予以保密。未经本公司书面许可, 不得修改、复制、提供或者泄露给任何第三方。


Declaration: This work belongs to Xi'an Siteng Environment Sci-Tech Co., Ltd. All information and proprietary technology contained in this work should be kept confidential. Nothing in this work is allowed to be modified, duplicated or disclosed to any third party without our written permission.  
(工程设计甲级A161012142)

主要出入口

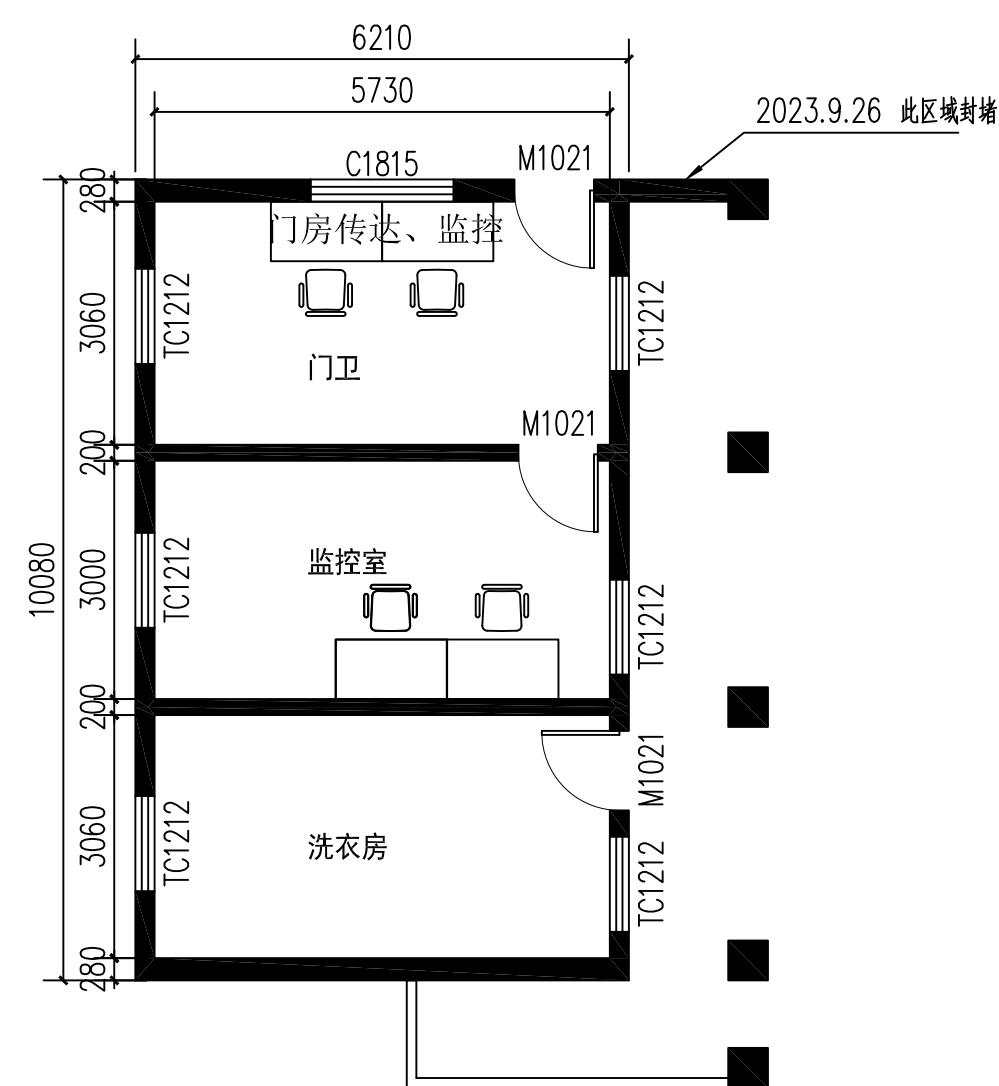

后勤保障楼一层平面图 1:100

主要出入口

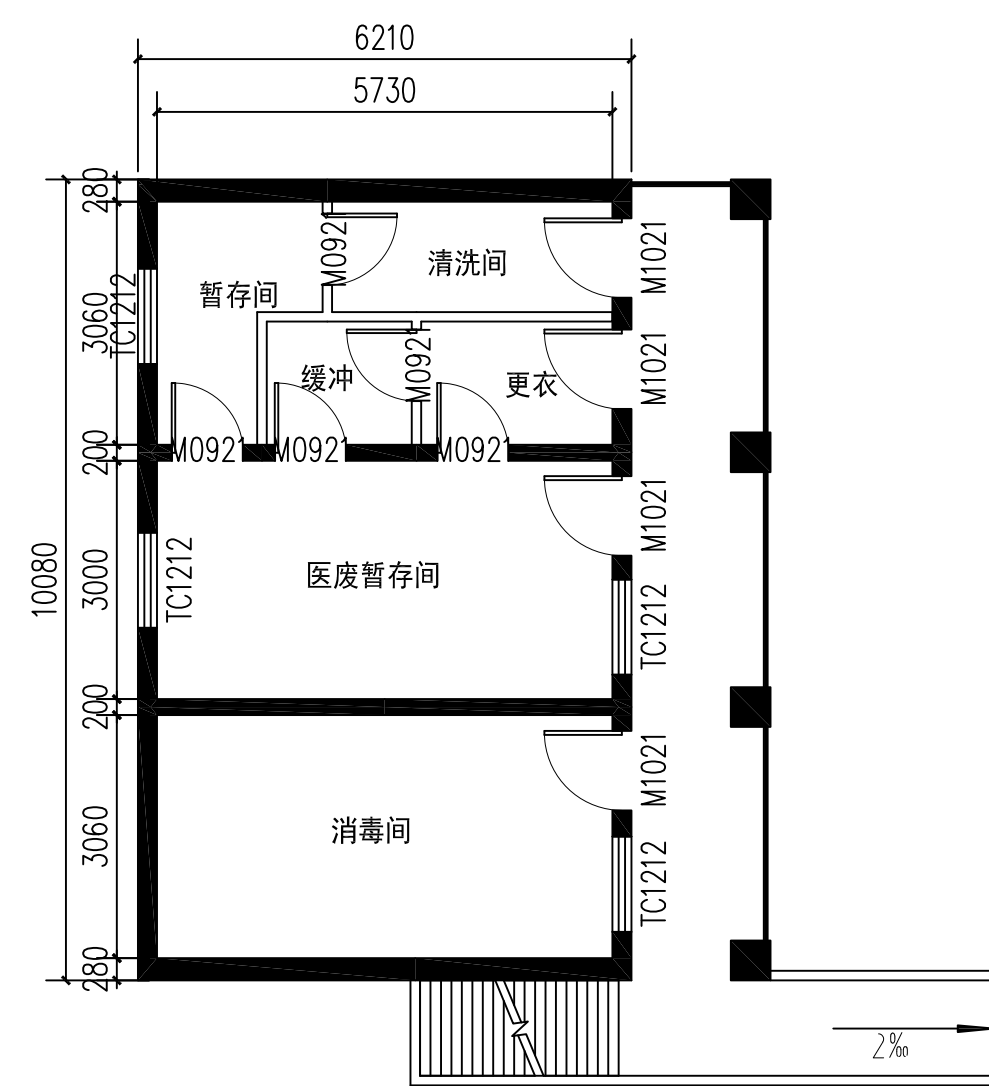




后勤保障楼二层平面图 1:100

附图8 后勤保障楼平面图

### 设计说明

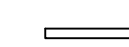1. 原则上在不改变原结构的基础上进行设计;

-  新砌土建墙
-  原建筑墙体
-  护栏

项目名称  
PROJECT:

渭南百世佑宁精神专科医院项目

项目编号  
PROJECT NO.:

设计签字  
SIGNATURE:

方案设计人 ARCH. DESIGNER:		
项目负责人 PROJECT MANAGER:		
专业负责人 DIVISION CHIEF:		
设计 DESIGNED BY:		
审定 REVIEWED BY:		
审核 VERIFIED BY:		
校对 CHECKED BY:		

图纸名称  
SHEET TITLE:

原行政楼平面图

设计阶段  
PHASE:

方案设计 版次  
VERSION: 1 版

图别  
DWG. TYPE: 建筑 图号  
SHEET NO. 建筑-01

比例  
SCALE: 1: 100 日期  
DATE: 2023. 4. 12

归档记录  
FILE:



# 建设项目环境影响评价 委托书

**委托单位：**渭南百世佑宁精神专科医院有限公司

**受托单位：**西安桐梓环保科技有限公司

**委托事项：**

我院拟进行渭南百世佑宁精神专科医院建设项目（一期）的建设，根据《中华人民共和国环境保护法》、《中华人民共和国环境影响评价法》等环保法律、法规的规定，特委托西安桐梓环保科技有限公司承担该项目的环境影响评价工作。

委托单位：渭南百世佑宁精神专科医院有限公司

2023年09月25日



# 陕西省企业投资项目备案确认书

项目名称：渭南百世佑宁精神专科医院

项目代码：2402-610502-04-05-287569

项目单位：渭南百世佑宁精神专科医院有限公司

建设地点：渭兰路2号

项目单位登记注册类型： 私营独资

建设性质：改建

计划开工时间：2024年03月

总投资：2500万元

**建设规模及内容：**项目为二级精神专科医院，用地面积4152平方米，总建筑面积5328.95平方米。包括门诊医技楼及开放病区住院楼、封闭病区住院楼、行政楼、后勤楼、食堂。医院一期设置床位99张，二期扩展床位230张。本项目筹建完成后可满足辖区精神心理康复、老年康复及其他辅助检查、治疗等专科医院设置功能。

**项目单位承诺：**项目符合国家产业政策，填报信息真实、合法和完整。

审核通过



备案机关：渭南市临渭区行政审批服务局

2024年02月29日

# 场地租赁合同

出租方：陕西地矿综合地质大队有限公司

承租方：西安佑宁医疗管理有限公司

2023年1月12日

## 场地租赁合同

出租方（甲方）：陕西地矿综合地质大队有限公司

承租方（乙方）：西安佑宁医疗管理有限公司

依据《中华人民共和国民法典—合同》及相关法律、法规规定，甲乙双方在平等、自愿的基础上，就房屋租赁的有关事宜达成协议如下：

### 第一条 场地本情况

该场地坐落于渭南市临渭区渭蓝路。

该场地具体情况为：占地面积 5600.11 平方米，建筑面积 7652.75 平方米，场地建筑物共计 5 栋，分别为：

- 1、主楼 1 栋（1 号楼），共计 5 层。
- 2、次楼 1 栋（2 号楼），共计 3 层。
- 3、大门口左侧 1 栋（3 号楼），共计 2 层。
- 4、大门口右侧楼 1 栋（4 号楼），共计 2 层。
- 5、原车库建筑（5 号楼），共计 4 间。

## 第二条 场地权属状况

甲方对该房屋享有所有权，房屋所有权证编号为：渭房权证登有字第 210150 号。该场地及房屋未抵押。

## 第三条 场地用途

乙方租赁场地用途为：医疗机构设置与经营。乙方保证，在租赁期内未征得甲方书面同意以及按规定经有关部门审核批准前，不得擅自改变该房屋的用途。

## 第四条 租赁期限

1、租赁期限为 10 年，自 2023 年 6 月 1 日至 2033 年 5 月 31 日止，起租日期以甲方将场地实际交付乙方日期为准。租赁期满，从第二天起，7 个工作日内甲方收回出租房屋，乙方应无条件如期交还。

2、乙方如要求续租，则必须在租赁期满 6 个月之前书面告知甲方，经甲方同意后，重新签订租赁合同。

## 第五条 租金

1、租金标准：¥ 320000 元/年（大写：叁拾贰万元整）。每五年为一个租期，下一个租期租金以上一个租期租金为基准租赁费涨幅 5%。具体为：

第一个租期五年：32 万元/年；

第二个租期五年：33.6 万元/年

2、租金时间：场地实际交付租赁日期为起始日，免租期为六个月。

3、本合同租金为不含税价。

## 第六条 付款方式

1、乙方将履约保证金与租金直接汇入甲方账户。

2、乙方以半年的租金作为履约保证金在合同签订 15 个工作日内汇入甲方账户，共计¥160000元（壹拾陆万元整）。该保证金不计息，待租赁期结束完成清算后，15 个工作日内退还乙方。

3、乙方应提前 30 天一次性支付下年度租金。

4、甲方收款后应提供给乙方有效的收款收据。

## 第七条 场地房屋装修

1、甲方应在本合同签订后暂定于 2023 年 6 月 1 日前，对该场地房屋的物品设施进行搬离，不破坏房屋的现有基础设施。

2、房屋交付使用后，甲方同意乙方对该房屋进行装修、装饰或添置新物。装修、装饰或添置新物的范围另附书面说明。

## 第八条 其他费用

租赁期内，与该场地房屋有关各项费用的承担方式为：

1、乙方承担（水费、电费、垃圾卫生费、信息通讯费、燃气费）等费用。

该物业无取暖接口及设施，无燃气接口及设施。缴费方式与费用票据提供方式为：乙方将费用缴至陕西地矿综合地质大队有限公司，甲方提供相应收据。

2、因场地房屋租赁产生国家、地方政府规定的房屋租赁等各项税、费以及本合同中未列明的其他费用均由乙方承担。

### **第九条 场地房屋的交付及返还**

1、交付：甲方暂定于2023年6月1日前将房屋按约定条件交付给乙方，具体以实际交付为准。《场地房屋附属设施、设备清单》、《场地房屋相关资料》经双方交验签字盖章并移交房门钥匙及其他清单所附内容后视为交付完成。

2、返还：租赁期满或合同解除后，乙方应返还该场地房屋及其附属设施，乙方添置的新物由乙方自行收回。

### **第十条 场地房屋及附属设施**

1、租赁前，乙方已完全了解租赁物状态的安全，认为能满足乙方需求。

2、乙方根据业务需要对房屋进行装修，但装修不得改变原有房屋的主体结构，不得影响甲方继续使用。乙方装修如需(增)改水、电、暖等设施，费用和安全问题由乙方负责，与甲方无关。

3、建筑消防与环评约定：

该物业为老旧用房，无消防与环评的相关资质及设施，甲方

无法提供该物业的消防、环评等相关手续及资质。

乙方负责医疗机构的消防、环评建设,并根据乙方医疗机构的需要办理消防、环评的验收及资质手续的办理。

4、乙方应合理使用并爱护该房屋及其附属设施。因乙方保管不当或不合理使用,致使该房屋及其附属设施发生损坏或故障的,乙方应负责维修或承担赔偿责任。如乙方拒不维修或拒不承担赔偿责任的,甲方可代为维修或购置新物,费用由乙方承担。

5、对于该房屋及其附属设施因自然属性或合理使用而导致的损耗,乙方不承担责任。

6、乙方在办理机构的相关资质手续过程中,需甲方提供现有资料的,甲方应根据需要提供并积极配合乙方办理相关手续。

### **第十一条 转租**

1、除甲乙双方另有约定以外,乙方需事先征得甲方书面同意,方可在租赁期内将该房屋部分或全部转租给他人。

2、乙方转租该房屋,应提前 30 天向甲方报批后按规定与接受转租方订立书面转租合同,并按本合同约定缴费。

3、接受转租方对该房屋及其附属设施造成损坏的,应由乙方向甲方承担赔偿责任。

### **第十二条 所有权变动**

1、租赁期内甲方转让该房屋的,甲方应当提前 30 日书面通



知乙方,乙方在同等条件下享有优先于第三人购买的权利。

2、租赁期内该房屋所有权发生变动的,本合同在乙方与新所有权人之间具有法律效力。

### 第十三条 合同的解除

1、经甲乙双方协商一致,可以解除本合同。

2、有下列情形之一的,本合同终止,甲乙双方互不承担违约责任,甲方应根据场地租赁期内的剩余租金及保证金返还乙方:

该房屋因城市建设需要被依法列入房屋拆迁范围的。

因地震等不可抗力致使房屋损毁、灭失的。

其他:暂无。

3、乙方有下列情形之一的,甲方有权单方解除合同,收回该房屋。

不支付或者不按照约定支付租金达30日的。

擅自拆改变动或损坏房屋主体结构的。

利用该房屋从事违法活动的。

其他:暂无。

### 第十四条 违约责任

1、租赁期内,因甲方原因不能交付房屋或甲方需提前收回该房屋的,应取得乙方书面同意。甲方将多收取的租金余额及保证金退还乙方。同时,甲方向乙方支付双方认定的资产评估机构

评定剩余租赁期限的场地改造费用。

2、乙方有本合同第十三条第3款约定的情形之一的，由乙方承担损失。若乙方原因导致合同失效，甲方有权留置乙方的财产以冲抵租金。

3、租赁期内，乙方需提前解除合同，应提前30日通知甲方，甲方不承担乙方任何损失。

4、其他：暂无。

#### 第十五条 合同争议的解决办法

本合同项下发生的争议，由双方当事人协商解决或申请调解解决；协商或调解不成的，可依法向甲方所在地人民法院起诉，或按照另行达成的仲裁条款或仲裁协议申请仲裁。

#### 第十六条 其他约定事项

本合同暂无其他约定事项，如有可签订补充协议。

第十七条 本合同经甲乙双方签字盖章后生效。

第十八条 本合同（及附件）壹式肆份，甲方执贰份，乙方执贰份。

本合同生效后，双方对合同内容的变更或补充应采取书面形式，作为本合同的附件。

附件一：《场地房屋附属设施、设备清单》

附件二：《场地总平面图与房屋平面图》

附件三：《土地使用权证和房地产权证书》

出租方(甲方)

陕西地矿综合地质大队  
有限公司

法定代表人或授权代表：

签字：

电话：

开户行：

账 户：

户 名：

签约时间：2023年1月12日

承租方(乙方)

西安佑宁医疗管理有限公司

法定代表人或授权代表：

签字：许智伟

电 话：13619288911

开户行：陕西秦农农村商业银行股份

有限公司霸桥支行

2701044901201000140622

户 名：西安佑宁医疗管理有限公司

签约时间：2023年1月12日


### 开票信息

销 货 单 位	名称	陕西地矿综合地质大队有限公司	税号	9161050030551386XJ(大写 XJ)
	地址	陕西省渭南市临渭区朝阳大街中 段 14 号	电话	0913-2054070
	开户银行	中国建设银行渭南东风大街支行	银行账号	6100 1640 0320 5250 9921



附件4 检测报告

182712058148  
有效期至2025年10月27日

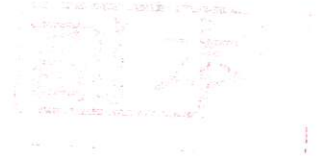

# 检 测 报 告

XATZ-ZS-2023-012 号

项目名称：渭南百世佑宁精神专科医院建设项目环境噪声现状监测

委托单位：渭南百世佑宁精神专科医院有限公司

被测单位：渭南百世佑宁精神专科医院有限公司




西安桐梓环保科技有限公司

2023年10月16日

检验检测专用章



## 说 明

1. 报告封面及检测数据处无本公司检验检测专用章无效，报告无骑缝章无效。
2. 本检测报告只对本次噪声的检测结果负责。
3. 本检测报告符合检验检测机构资质认定生态环境监测机构评审补充要求。
4. 送样委托监测，应书面说明样品来源，我公司仅对委托样品负责。
5. 本检测报告涂改、增删等无效；报告无相关责任人签字无效。
6. 本检测报告无西安桐梓环保科技有限公司“检验检测专用章”、骑缝章、章及审核、签发人签字无效。
7. 未经本单位批准，不得部分或者全部复制本报告，复印报告未重新加盖本单位“检验检测专用章”无效。
8. 本检测报告的检测结果及我公司的名称未经同意不得用于广告、评优及商业宣传。
9. 对本报告有异议者，请于收到报告之日起十五日内向我检测公司书面提出方予受理。

西安桐梓环保科技有限公司

电 话：029-81134939

邮 编：710065

邮 箱：XATZ2017@163.com

地 址：陕西省西安市雁塔区西沔北路 1159 号万科汇智中心 10915 号

## 检测报告

XATZ-ZS-2023-012 号

第 1 页 共 3 页

项目名称	渭南百世佑宁精神专科医院建设项目环境噪声现状监测
委托单位	渭南百世佑宁精神专科医院有限公司
被测单位	渭南百世佑宁精神专科医院有限公司
监测日期	2023年10月12日
监测项目	声环境质量噪声（等效连续 A 声级）
监测点位 及频次	在项目地北侧设 1 个点，南侧设 3 个点，东侧设 2 个点，共 6 个监测点位。 监测 1 天，昼间夜间各 1 次；监测点位见附图。
监测仪器 及编号	风向风速仪(XATZ-YQ-007)、AWA5688 型多功能声级计(XATZ-YQ-003)、 AWA6022A 声校准器 (XATZ-YQ-005)
备注	本报告数据仅对本次监测及所采集样品有效。

## 1. 噪声监测方法及使用仪器

表 1 噪声监测方法及使用仪器

监测项目	监测方法	主要仪器型号及管理编号
声环境质量噪声 等效连续 A 声级	《声环境质量标准》 (GB3096-2008)	AWA5688 型多功能声级计 (XATZ-YQ-003)
测量范围	检定单位	检定证书编号及有效期
28dB(A)~133dB(A)	陕西省计量科学研究院	检定证书编号: ZS20230131J 有效期: 2023 年 01 月 29 日~ 2024 年 01 月 28 日

## 2. 噪声监测结果

## 检 测 报 告

XATZ-ZS-2023-012 号


第 2 页 共 3 页

表 2 噪声监测结果

测点 编号	监测点位	监测结果 $L_{eq}$ dB (A)	
		监测时间: 2023.10.07	
		昼间	夜间
1#	韩马小区 2 栋	52	40
2#	韩马小区 3 栋	50	42
3#	韩马小区 6 栋	50	41
4#	韩马小区 13 栋	53	42
5#	韩马小区 15 栋	52	42
6#	韩马小区 12 栋	51	40
气象条件及仪器校准			
气象 条件	监测日期	昼间	昼间
	2023.10.12	无雨雪、无雷电, 风速: 1.3m/s, 北风	无雨雪、无雷电, 风速: 1.4m/s, 北风
仪器 校准	2023.10.12	监测前	93.7dB (A)
		监测后	93.8dB (A)
备注	现场监测人员: 郑博 李宇翔 委托方: 张园; 项目地坐标 E109.492340402, N34.476970393		

检测报告

3.噪声监测点位示意图:

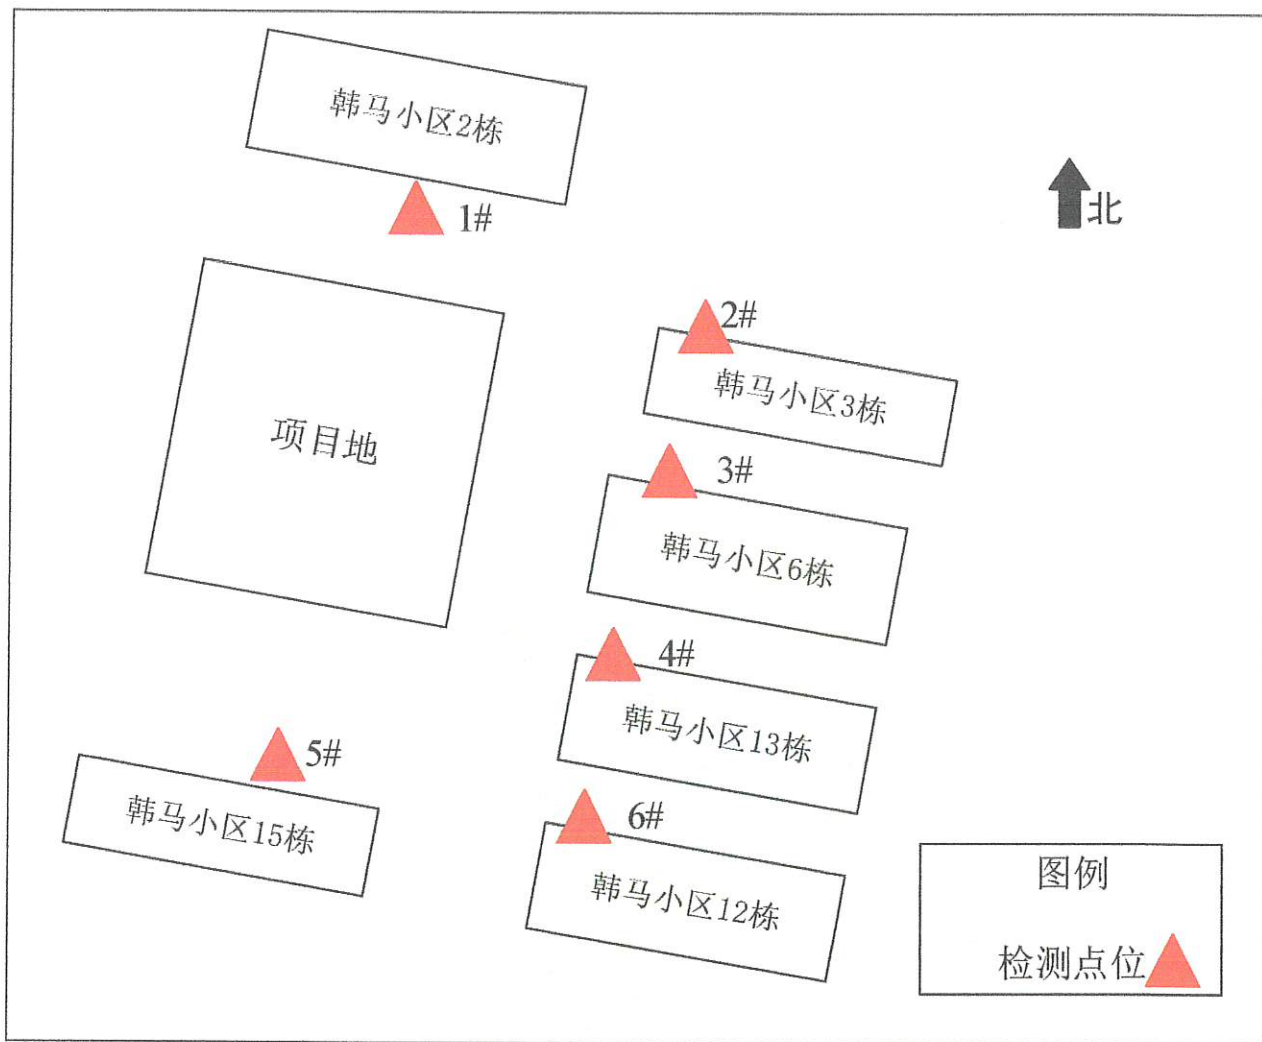

监测点位示意图

编制人: 郭博

2023年10月16日

审核人: 王振宇

2023年10月16日

签发人: 王瑞

2023年10月16日





# 陕西省“三线一单”

## 生态环境管控单元对照分析报告

备注：按照国家有关规定，涉及的位置范围等均仅作为示意使用，结论仅供参考，不作为任何工作的依据。

## 目录

1. 项目基本信息 .....	3
2. 环境管控单元涉及情况: .....	3
3. 空间冲突附图 .....	4
4. 环境管控单元管控要求 .....	4
5. 区域环境管控要求 .....	5

## 1.项目基本信息

项目名称：渭南百世佑宁精神专科医院建设项目

项目类别：建设项目

行业类别：社会区域

建设地点：陕西省渭南市临渭区陕西省渭南市临渭区渭蓝路  
2号

建设范围面积：5337.82平方米(数据仅供参考)

建设范围周长：292.2米(数据仅供参考)

## 2.环境管控单元涉及情况：

环境管控单元分类	是否涉及	面积/长度
优先保护单元	否	0平方米
重点管控单元	是	5337.82平方米
一般管控单元	否	0平方米

### 3.空间冲突附图



日期: 2023/11/1

0 125 250 500 米



### 4.环境管控单元管控要求

序号	市(区)	区县	环境管控单元名称	单元要素属性	管控要求分类	管控要求	面积/长度(平方米/米)
1	渭南市	临渭区	陕西省渭南市临渭区重点管控单元2	大气环境受体敏感重点管控区 水环境城镇生活污染重点管控区	空间布局约束	大气环境受体敏感重点管控区: 1.严格控制新增煤电、石化、化工、钢铁、有色金属冶炼、建材等“两高”行业项目(民生等项目除外,后续对“两高”范围国家如有新规定的,从其规定)。 2.加快城市建成区重污染企业搬迁改造	0.001447

					<p>或关闭退出。</p> <p>水环境城镇生活污染重点管控区：</p> <ol style="list-style-type: none"> <li>1.加快建设城中村、老旧城区、建制镇、城乡结合部等生活污水收集管网，填补污水收集管网空白区。新建居住社区应同步规划、建设污水收集管网，推动支线管网和出户管的连接建设。</li> </ol>
				污 染 物 排 放 管 控	<p>大气环境受体敏感重点管控区：</p> <ol style="list-style-type: none"> <li>1.区域内保留企业采用先进生产工艺、严格落实污染治理设施，污染物执行超低排放或特别排放限值。</li> <li>2.控制机动车增速，推动汽车（除政府特种车辆外）全面实现新能源化。</li> <li>3.加大餐饮油烟治理力度，排放油烟的餐饮业单位全部安装油烟净化装置并实现达标排放。</li> </ol> <p>水环境城镇生活污染重点管控区：</p> <ol style="list-style-type: none"> <li>1.城镇新区管网建设及老旧城区管网升级改造中实行雨污分流，推进初期雨水收集、处理和资源化利用。</li> <li>2.加强污水处理厂运维水平，保证出水水质稳定达到《陕西省黄河流域污水综合排放标准》（DB61/224-2018）的最新要求。</li> <li>3.加强排污口长效监管。</li> </ol>
				环 境 风 险 防 控	
				资 源 开 发 效 率 要 求	

## 5. 区域环境管控要求

序号	涉及的管控单元编码	区域名称	省份	管控类别	管控要求
1	*	省域	陕西省	空间布局约束	1 执行国家法律法规对自然保护区、风景名胜区、森林公园、地质公园、世界自然和文化遗产、重要湿地、重要水源地等法

			<p>定保护地的禁止性和限制性要求。</p> <p>2 城市建成区内现有钢铁、有色金属、造纸、印染、原料药制造、化工等污染严重企业须有序搬迁、改造入园（区）或依法关闭。</p> <p>3 禁止在居民区、学校、医疗和养老机构等周边新建、扩建有色金属冶炼、焦化等行业企业；结合推进新型城镇化、产业结构调整 and 化解过剩产能等，有序搬迁或依法关闭对土壤造成严重污染的现有企业。</p> <p>4 执行《市场准入负面清单（2019年版）》。</p> <p>5 执行《产业结构调整指导目录（2019年本）》。</p>
		<p>污染物排放管控</p>	<p>1 禁止新建燃煤集中供热站；有序淘汰排放不达标小火电机组；不再新建 35 蒸吨以下的燃煤锅炉；65 蒸吨及以上燃煤锅炉全部完成节能改造；10 万千瓦及以上燃煤火电机组全部实现超低排放。</p> <p>2 工业集聚区内工业废水必须经预处理达到集中处理要求，方可进入污水集中处理设施。</p> <p>3 黄河流域城镇污水处理设施执行《黄河流域（陕西段）污水综合排放标准》；汉江、丹江流域城镇污水处理设施执行《汉江流域（陕西段）重点行业水污染物排放限值》。</p> <p>4 新建、改建、扩建规模化畜禽养殖场（小区）要实施雨污分流、粪便污水资源化利用。</p> <p>5 产生废石（废渣）的矿山开发、选矿及废渣综合利用企业必须建设规范的堆场，对矿坑废水、选矿废水、堆场淋溶水、冲洗废水、生活污水等进行全收集、全处理。</p> <p>6 严禁采用渗井、废坑、废矿井或净水稀释等手段排放有毒、有害废水。存放含有毒、有害物质的废水、废液的淋浸池、贮存池、沉淀池必须采取防腐、防渗漏、防流失等措施。</p> <p>7 西安市鄠邑区，宝鸡市凤翔县、凤县，咸阳市礼泉县，渭南市潼关县，汉中市略阳县、宁强县、勉县，安康市汉滨区、旬阳市，商洛市商州区、镇安县、洛南县等 13 个矿产资源开发利用活动集中的县（区）</p>

			<p>执行《重有色金属冶炼业铅、锌工业污染物排放标准》（GB25466）中的水污染物总锌、总铜、总铅、总镉、总镍、总砷、总汞、总铬特别排放限值；《电镀污染物排放标准》（GB21900）中的水污染物总铬、六价铬、总镍、总镉、总银、总铅、总汞、总锌、总铜、总铁、总铝、石油类特别排放限值；《电池工业污染物排放标准》（GB30484）中的水污染物总锌、总锰、总汞、总银、总铅、总镉、总镍、总钴特别排放限值。</p>
		<p>环境风险防控</p>	<p>1 重点加强饮用水源地、化工企业、工业园区、陕北原油管道、陕南尾矿库等领域的环境风险防控。</p> <p>2 渭河、延河、无定河、汉江、丹江、嘉陵江等六条主要河流干流沿岸，要严格控制石油加工、化学原料和化学制品制造、医药制造、化学纤维制造、有色金属冶炼、纺织印染等项目，合理布局生产装置及危险化学品仓储等设施。</p>
		<p>资源开发效率要求</p>	<p>1 2020 年大型发电集团单位供电二氧化碳排放水平控制在 550 克/千瓦时以内。</p> <p>2 2020 年全省万元国内生产总值用水量、万元工业增加值用水量比 2013 年的 55.59 立方米、32.43 立方米分别下降 15%、13% 以上。</p> <p>3 2020 年电力、钢铁、纺织、造纸、石油石化、化工、食品发酵等高耗水行业达到先进定额标准。</p> <p>4 2020 年陕北、关中地区城市再生水利用率达 20% 以上。</p> <p>5 严格限制高耗水行业发展，提高水资源利用水平；严禁挤占生态用水。</p> <p>6 对已接近或达到用水总量指标的地区，限制和停止审批新增取水。</p> <p>7 煤炭矿区的补充用水、周边地区生产和生态用水应优先使用矿井水，洗煤废水闭路循环不外排。</p> <p>8 具备使用再生水条件但未充分利用的钢铁、火电、化工、制浆造纸、印染等项目，不得批准其新增取水许可。</p> <p>9 在地面沉降、地裂缝、岩溶塌陷等地质</p>

					<p>灾害易发区开发利用地下水，应进行地质灾害危险性评估。</p> <p>10 断流河流所在流域范围、地下水降落漏斗范围内不得新增工业企业用水规模。</p> <p>11 地下水超采区内禁止工农业生产及服务业新增取用地下水。</p> <p>12 延河、无定河总体生态水量不低于天然径流量的 30%。</p>
2	*	关中地区	陕西省	空间布局约束	<p>1 本行政区域内的自然保护区、风景名胜区、森林公园、地质公园、世界自然和文化遗产、饮用水水源保护区等区域的禁止性和限制性准入要求依照国家相关法律法规执行。</p> <p>2 西安、宝鸡、咸阳、铜川、渭南、韩城、杨凌示范区和西咸新区城市规划区以及以西安市钟楼为基准点、半径 100 公里范围内禁止新建、扩建燃煤发电、燃煤热电联产和燃煤集中供热项目，禁止新建、改建和扩建石油化工、煤化工项目。</p> <p>3 渭河两岸划定保护区域，区域内禁止建设任何与水环境管理无关的项目，并在适宜地区建设生态湿地，构建渭河生态屏障。</p> <p>4 禁止新建、扩建粘土实心砖厂。</p> <p>5 西安市城区地热开采区、山阳县钒矿开采区、商南县钒矿开采区、华阴市华阳川铀钍铅矿区，以上 4 个区域应分别限制地热、钒和铀钍铅矿的开采。</p> <p>6 控制开发渭北煤炭、水泥用灰岩和关中城市核心区地热等矿产资源。</p>
				污染物排放管控	<p>1 西安、咸阳、渭南市建成区内 20 蒸吨以下燃煤锅炉应拆尽拆，宝鸡、铜川、韩城市及杨凌示范区建成区内 10 蒸吨以下燃煤锅炉全部拆除。</p> <p>2 按照环境承载力和环境容量，严格控制火电、水泥、钢铁、焦化、煤化工、冶炼、制浆造纸、印染、果汁、淀粉加工等项目，切实降低污染负荷。</p> <p>3 二氧化硫、氮氧化物、颗粒物、挥发性有机物（VOCs）全面执行大气污染物特别排放限值。</p> <p>4 严格控制高耗煤行业新增项目；严禁新增焦化、水泥、铸造、钢铁、电解铝和平</p>



				<p>板玻璃等产能。</p> <p>5 城市建成区内焦炉实施炉体加罩封闭，并对废气进行收集处理。</p> <p>6 “渭南片区”包括韩城、合阳、大荔、潼关四个县（市），在该片区禁止新建扩建不符合产业政策、不能执行清洁生产的项目；禁止新建 20 蒸吨以下燃煤锅炉；禁止销售和使用不符合标准的煤炭；禁止新建扩建造纸、化工、印染、果汁和淀粉加工等高耗水、高污染项目。</p>
			环境风险防控	<p>1 禁止新增化工园区。</p> <p>2 渭河干流沿岸要严格控制石油加工、化学原料和化学制品制造、医药制造、化学纤维制造、有色金属冶炼、纺织印染等项目，合理布局生产装置及危险化学品仓储等设施。</p>
			资源开发效率要求	<p>1 城市再生水利用率达 20%以上。</p> <p>2 新增耗煤项目实行煤炭消耗等量或减量替代。</p>

附件6 公众意见参与表

建设项目环境影响评价公众意见表

填表日期 2024年3月21日

项目名称	渭南百世佑宁精神专科医院建设项目
一、本页为公众意见	
<p>与本项环境影响和环境保护措施有关的建议和意见（注：根据《环境影响评价公众参与办法》规定，涉及征地拆迁、财产、就业等与项目环评无关的意见或者诉求不属于项目环评公参内容）</p>	<p>对本项目环境影响和环境保护措施无意见</p>

二、本页为公众信息	
(一) 公众为公民的请填写以下信息	
姓名	杨军
身份证号	612101197303210216
有效联系方式 (电话号码或邮箱)	13038421825
经常居住地址	水文二队六号楼西单元四楼西
是否同意公开个人信息 (填同意或不同意)	不同意
(二) 公众为法人或其他组织的请填写以下信息	
单位名称	
工商注册号或统一社会信用代码	
有效联系方式 (电话号码或邮箱)	
地址	
注：法人或其他组织信息原则上可以公开，若涉及不能公开的信息请在此栏中注明法律依据和不能公开的具体信息。	

# 建设项目环境影响评价公众意见表

填表日期 2024年3月21日

项目名称	渭南百世佑宁精神专科医院建设项目
一、本页为公众意见	
<p>与本项目环境影响和保护措施有关的建议和意见（注：根据《环境影响评价公众参与办法》规定，涉及征地拆迁、财产、就业等与项目环评无关的意见或者诉求不属于项目环评公参内容）</p>	<p>对本项目环境影响和保护措施无意见</p>

## 二、本页为公众信息

### (一) 公众为公民的请填写以下信息

姓名	张婷
身份证号	612101197707140528
有效联系方式 (电话号码或邮箱)	15591935321
经常居住地址	水文二队三井楼西单元一楼西
是否同意公开个人信息 (填同意或不同意)	不同意

### (二) 公众为法人或其他组织的请填写以下信息

单位名称	
工商注册号或统一社会信用代码	
有效联系方式 (电话号码或邮箱)	
地址	

注：法人或其他组织信息原则上可以公开，若涉及不能公开的信息请在此栏中注明法律依据和不能公开的具体信息。

## 建设项目环境影响评价公众意见表

填表日期 2024年3月21日

项目名称	渭南百世佑宁精神专科医院建设项目
一、本页为公众意见	
<p>与本项目环境影响和环境保护措施有关的建议和意见（注：根据《环境影响评价公众参与办法》规定，涉及征地拆迁、财产、就业等与项目环评无关的意见或者诉求不属于项目环评公参内容）</p>	无意见

二、本页为公众信息	
(一) 公众为公民的请填写以下信息	
姓名	张日尧艳
身份证号	610423198109302026
有效联系方式 (电话号码或邮箱)	15891045269
经常居住地址	水文二队六号楼二楼西
是否同意公开个人信息 (填同意或不同意)	不同意
(二) 公众为法人或其他组织的请填写以下信息	
单位名称	
工商注册号或统一社会信用代码	
有效联系方式 (电话号码或邮箱)	
地 址	
注：法人或其他组织信息原则上可以公开，若涉及不能公开的信息请在此栏中注明法律依据和不能公开的具体信息。	

## 建设项目环境影响评价公众意见表

填表日期 2024年3月21日

项目名称	渭南百世佑宁精神专科医院建设项目
一、本页为公众意见	
<p style="font-size: small;">与本项目环境影响和环境保护措施有关的建议和意见（注：根据《环境影响评价公众参与办法》规定，涉及征地拆迁、财产、就业等与项目环评无关的意见或者诉求不属于项目环评公参内容）</p>	无意见

二、本页为公众信息	
（一）公众为公民的请填写以下信息	
姓名	岳小峰
身份证号	610502197512060214
有效联系方式 (电话号码或邮箱)	15229837896
经常居住地址	水文队人三号楼西单元四楼西
是否同意公开个人信息 (填同意或不同意)	不同意
（二）公众为法人或其他组织的请填写以下信息	
单位名称	
工商注册号或统一社会信用代码	
有效联系方式 (电话号码或邮箱)	
地 址	
注：法人或其他组织信息原则上可以公开，若涉及不能公开的信息请在此栏中注明法律依据和不能公开的具体信息。	

# 建设项目环境影响评价公众意见表

填表日期 2024年3月21日

项目名称	渭南百世佑宁精神专科医院建设项目
一、本页为公众意见	
<p>与本项目环境影响和环境保护措施有关的建议和意见（注：根据《环境影响评价公众参与办法》规定，涉及征地拆迁、财产、就业等与项目环评无关的意见或者诉求不属于项目环评公参内容）</p>	<p>无意见</p>

## 二、本页为公众信息

### (一) 公众为公民的请填写以下信息

姓名	申娜娜
身份证号	61210197811300226
有效联系方式 (电话号码或邮箱)	15592251059
经常居住地址	水文队三号楼(西元大楼西)
是否同意公开个人信息 (填同意或不同意)	不同意

### (二) 公众为法人或其他组织的请填写以下信息

单位名称	
工商注册号或统一社会信用代码	
有效联系方式 (电话号码或邮箱)	
地址	

注：法人或其他组织信息原则上可以公开，若涉及不能公开的信息请在此栏中注明法律依据和不能公开的具体信息。

## 建设项目环境影响评价公众意见表

填表日期 2024 年 3 月 21 日

项目名称	渭南百世佑宁精神专科医院建设项目
一、本页为公众意见	
<p>与本项目环境影响和环境保护措施有关的建议和意见（注：根据《环境影响评价公众参与办法》规定，涉及征地拆迁、财产、就业等与项目环评无关的意见或者诉求不属于项目环评公参内容）</p>	无意见

二、本页为公众信息	
(一) 公众为公民的请填写以下信息	
姓名	石利只
身份证号	410523197610156521
有效联系方式 (电话号码或邮箱)	15829197789
经常居住地址	水文一队6号楼西单元5楼西
是否同意公开个人信息 (填同意或不同意)	不同意
(二) 公众为法人或其他组织的请填写以下信息	
单位名称	
工商注册号或统一社会信用代码	
有效联系方式 (电话号码或邮箱)	
地 址	
注：法人或其他组织信息原则上可以公开，若涉及不能公开的信息请在此栏中注明法律依据和不能公开的具体信息。	

## 建设项目环境影响评价公众意见表

填表日期 2024年3月21日

项目名称	渭南百世佑宁精神专科医院建设项目
一、本页为公众意见	
与本项目环境影响和环境保护措施有关的建议和意见（注：根据《环境影响评价公众参与办法》规定，涉及征地拆迁、财产、就业等与项目环评无关的意见或者诉求不属于项目环评公参内容）	无意见

### 二、本页为公众信息

#### （一）公众为公民的请填写以下信息

姓名	张红岗
身份证号	610502196910040230
有效联系方式 (电话号码或邮箱)	15029838966
经常居住地址	水文二队6#西单元6层西
是否同意公开个人信息 (填同意或不同意)	不同意

#### （二）公众为法人或其他组织的请填写以下信息

单位名称	
工商注册号或统一社会信用代码	
有效联系方式 (电话号码或邮箱)	
地 址	

注：法人或其他组织信息原则上可以公开，若涉及不能公开的信息请在此栏中注明法律依据和不能公开的具体信息。



## 建设项目环境影响评价公众意见表

填表日期 2024年3月21日

项目名称	渭南百世佑宁精神专科医院建设项目
一、本页为公众意见	
<p>与本项目环境影响和环境保护措施有关的建议和意见（注：根据《环境影响评价公众参与办法》规定，涉及征地拆迁、财产、就业等与项目环评无关的意见或者诉求不属于项目环评参评内容）</p>	无意见

### 二、本页为公众信息

#### （一）公众为公民的请填写以下信息

姓名	李玉平
身份证号	410711197807021028
有效联系方式 (电话号码或邮箱)	15191303398
经常居住地址	水文二队三号楼西单元二楼西
是否同意公开个人信息 (填同意或不同意)	不同意

#### （二）公众为法人或其他组织的请填写以下信息

单位名称	
工商注册号或统一社会信用代码	
有效联系方式 (电话号码或邮箱)	
地 址	

注：法人或其他组织信息原则上可以公开，若涉及不能公开的信息请在此栏中注明法律依据和不能公开的具体信息。

## 建设项目环境影响评价公众意见表

填表日期 2024年3月21日

项目名称	渭南百世佑宁精神专科医院建设项目
一、本页为公众意见	
<p style="font-size: small;">与本项目环境影响和环境保护措施有关的建议和意见（注：根据《环境影响评价公众参与办法》规定，涉及征地拆迁、财产、就业等与项目环评无关的意见或者诉求不属于项目环评公参内容）</p>	<p style="font-size: large; font-weight: bold;">对本项目环境影响和环境保护措施无意见</p>

二、本页为公众信息	
（一）公众为公民的请填写以下信息	
姓名	王睿良
身份证号	612101197212120215
有效联系方式 (电话号码或邮箱)	13571549944
经常居住地址	水文二队三号楼西单元二楼西
是否同意公开个人信息 (填同意或不同意)	不同意
（二）公众为法人或其他组织的请填写以下信息	
单位名称	
工商注册号或统一社会信用代码	
有效联系方式 (电话号码或邮箱)	
地 址	
注：法人或其他组织信息原则上可以公开，若涉及不能公开的信息请在此栏中注明法律依据和不能公开的具体信息。	