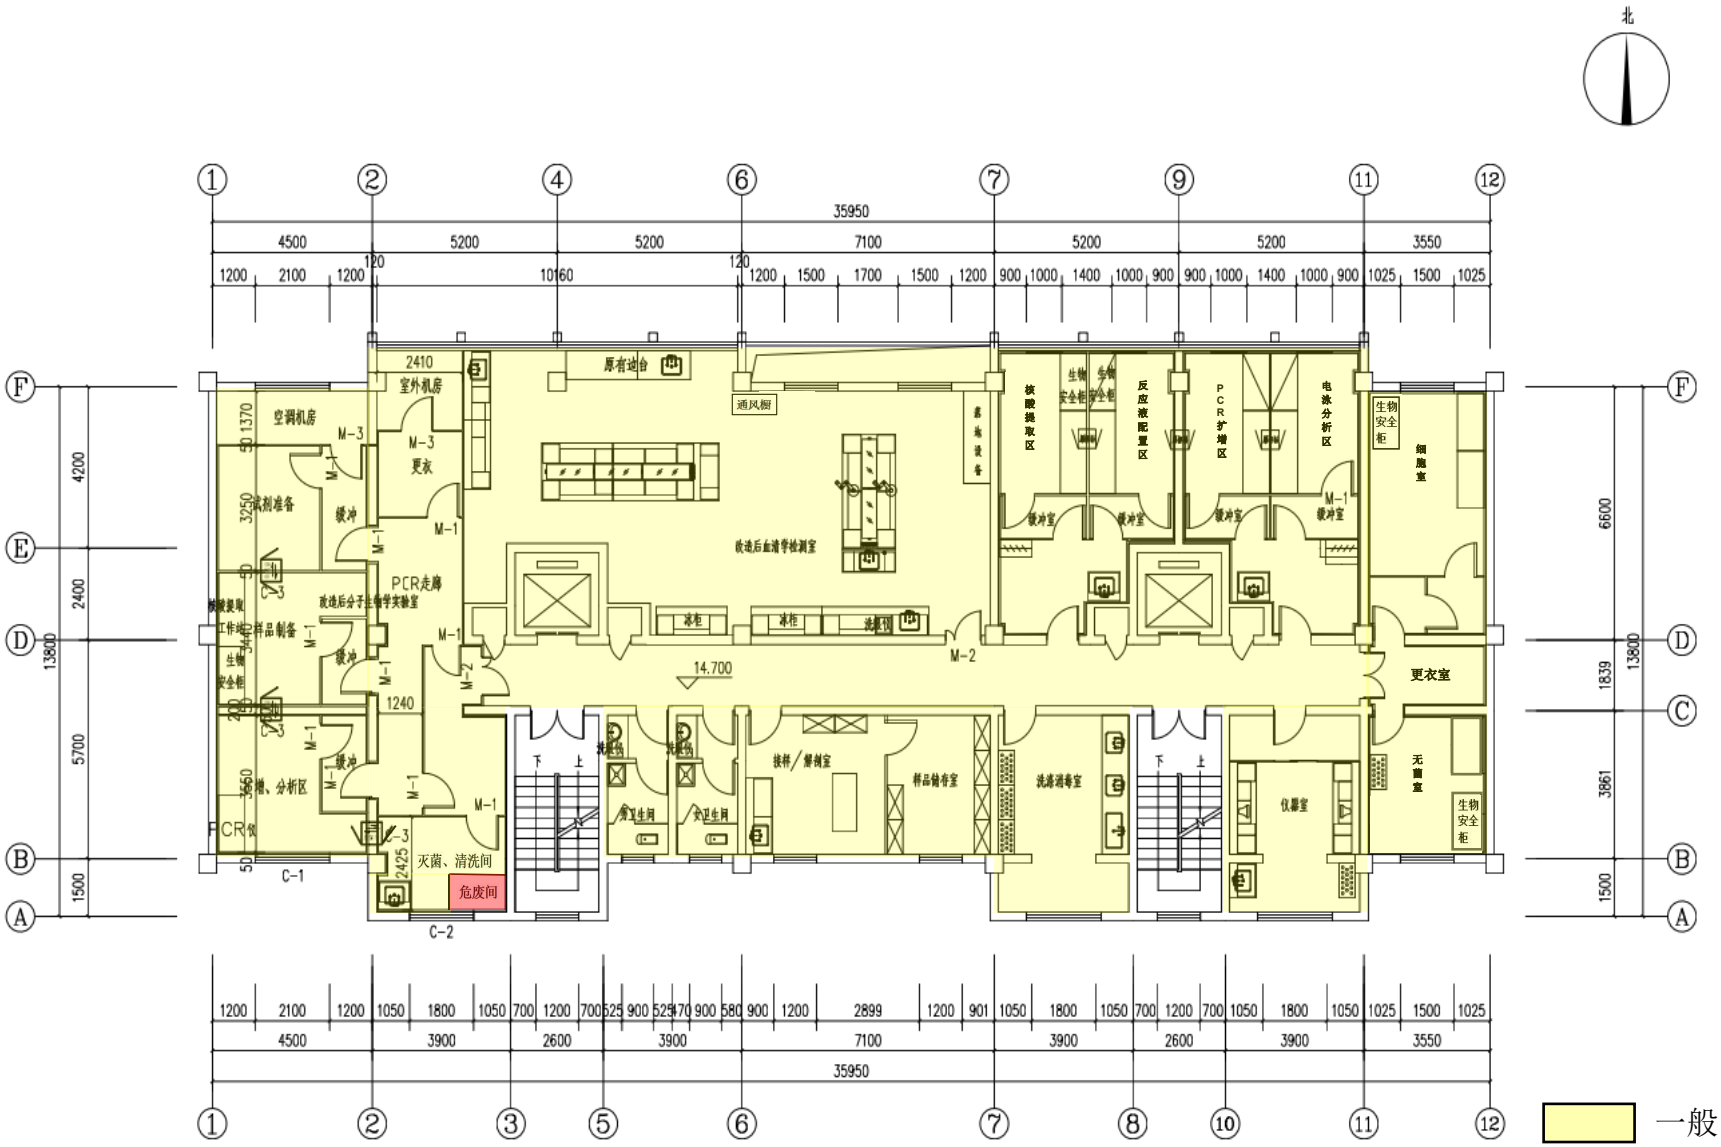


1:100

**附图6-1 分区防渗图（五层）**