


附图1 本项目在渭南市城市总体规划（2016-2030年）-中心城区综合交通规划图中的区域位置




附图2 本项目与渭南市临渭区国土空间规划对照图

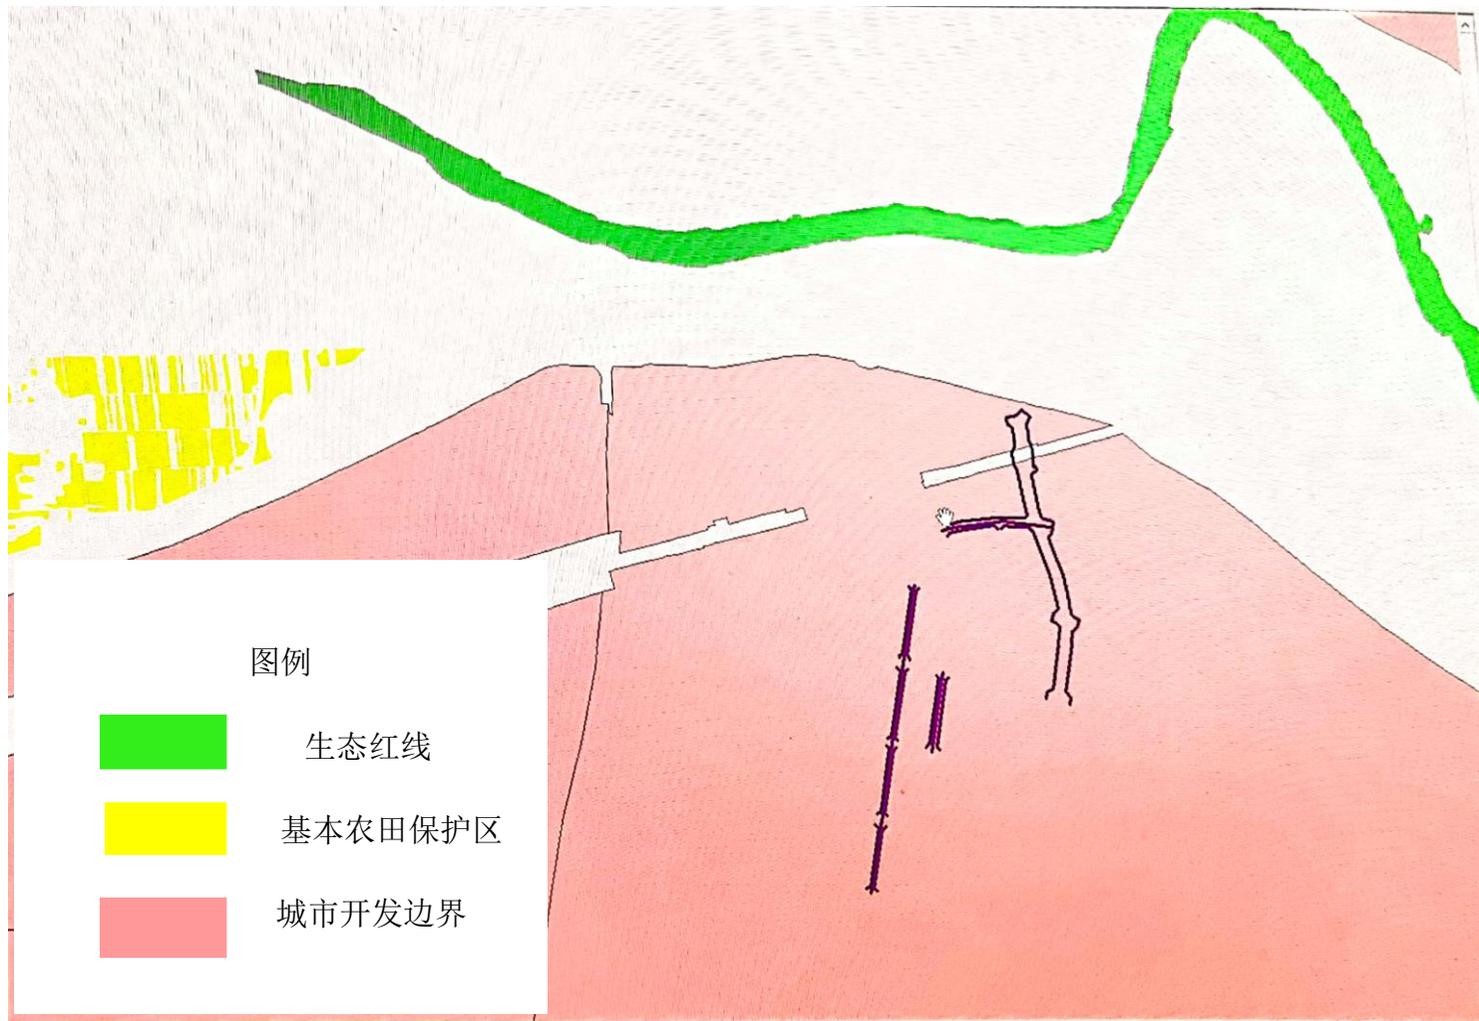


附图3 本项目三线一单对照图




附图4 本项目地理位置图

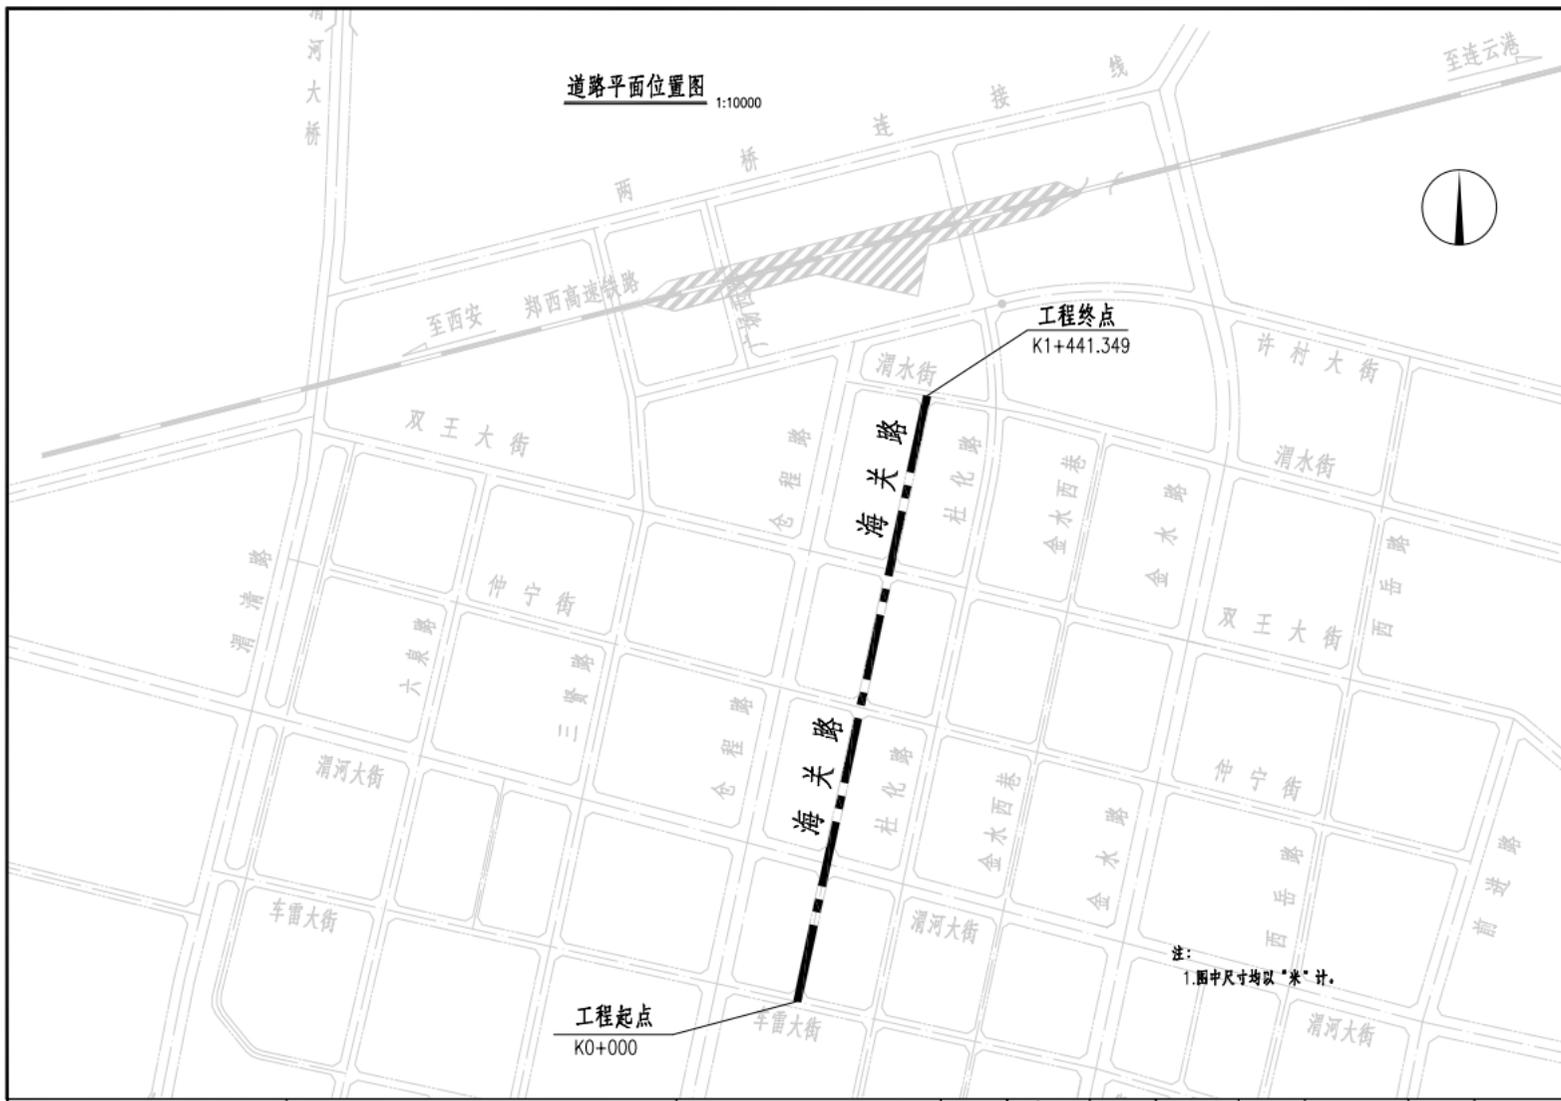


附图5 海关路路线走向图

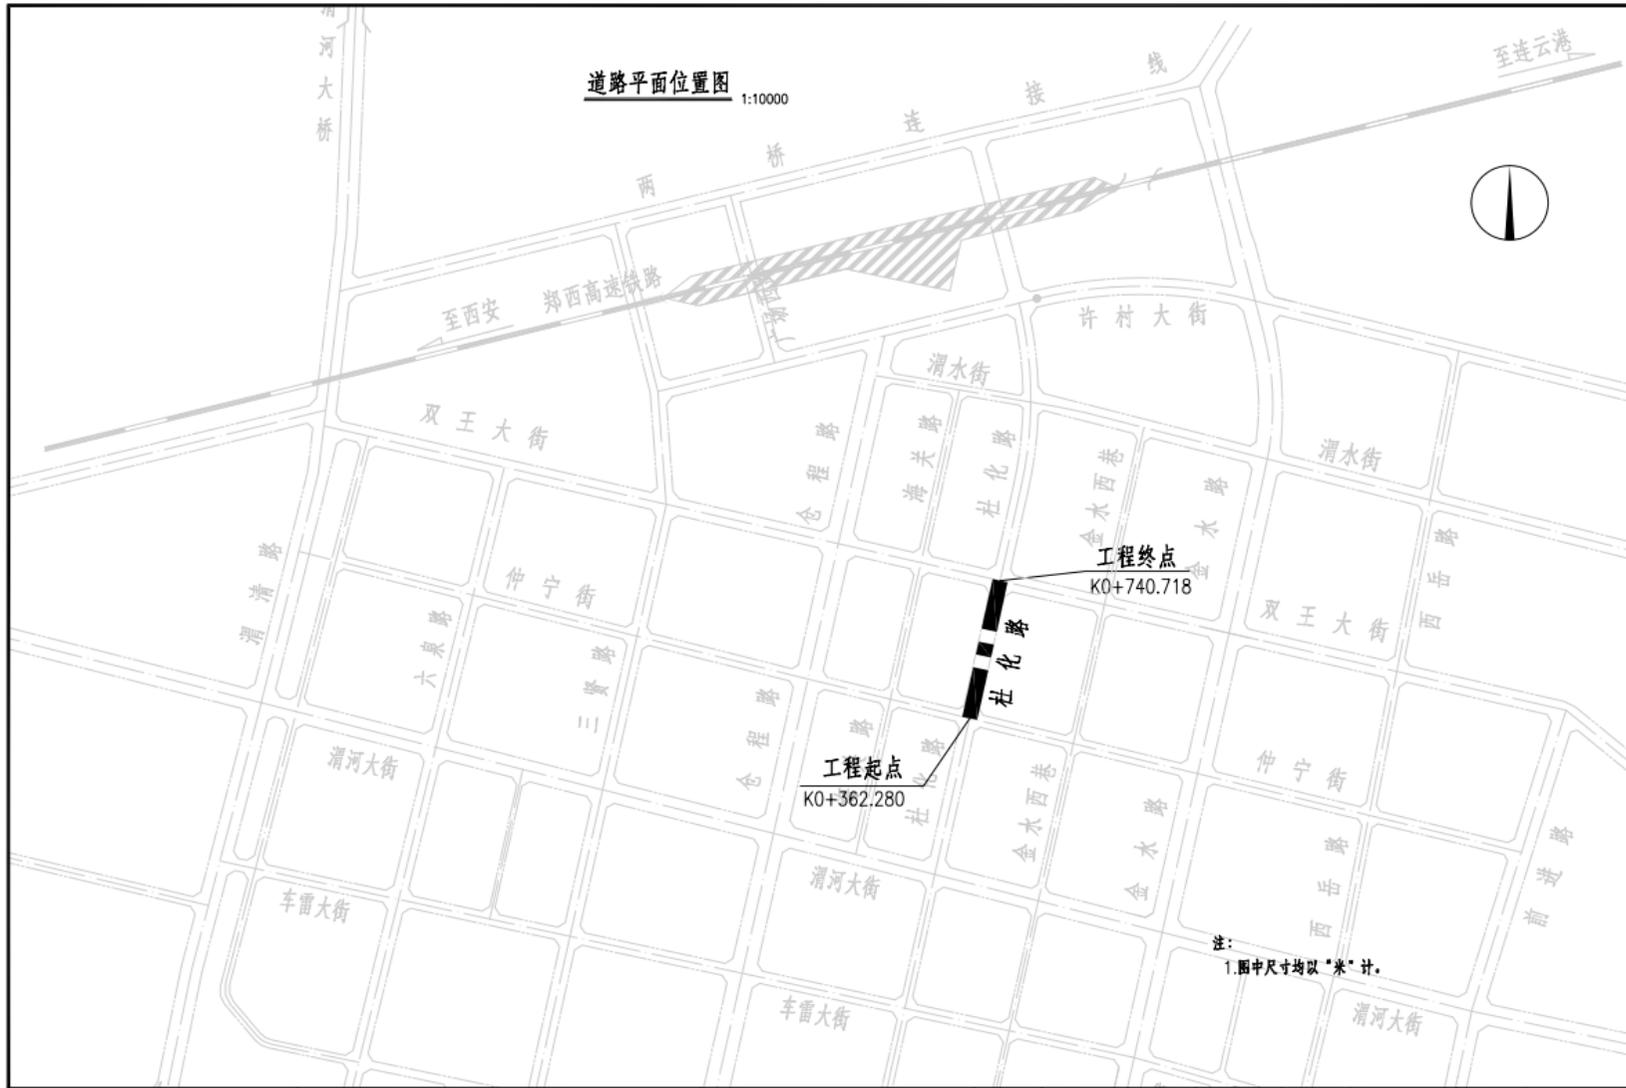


附图6 杜化路路线走向图

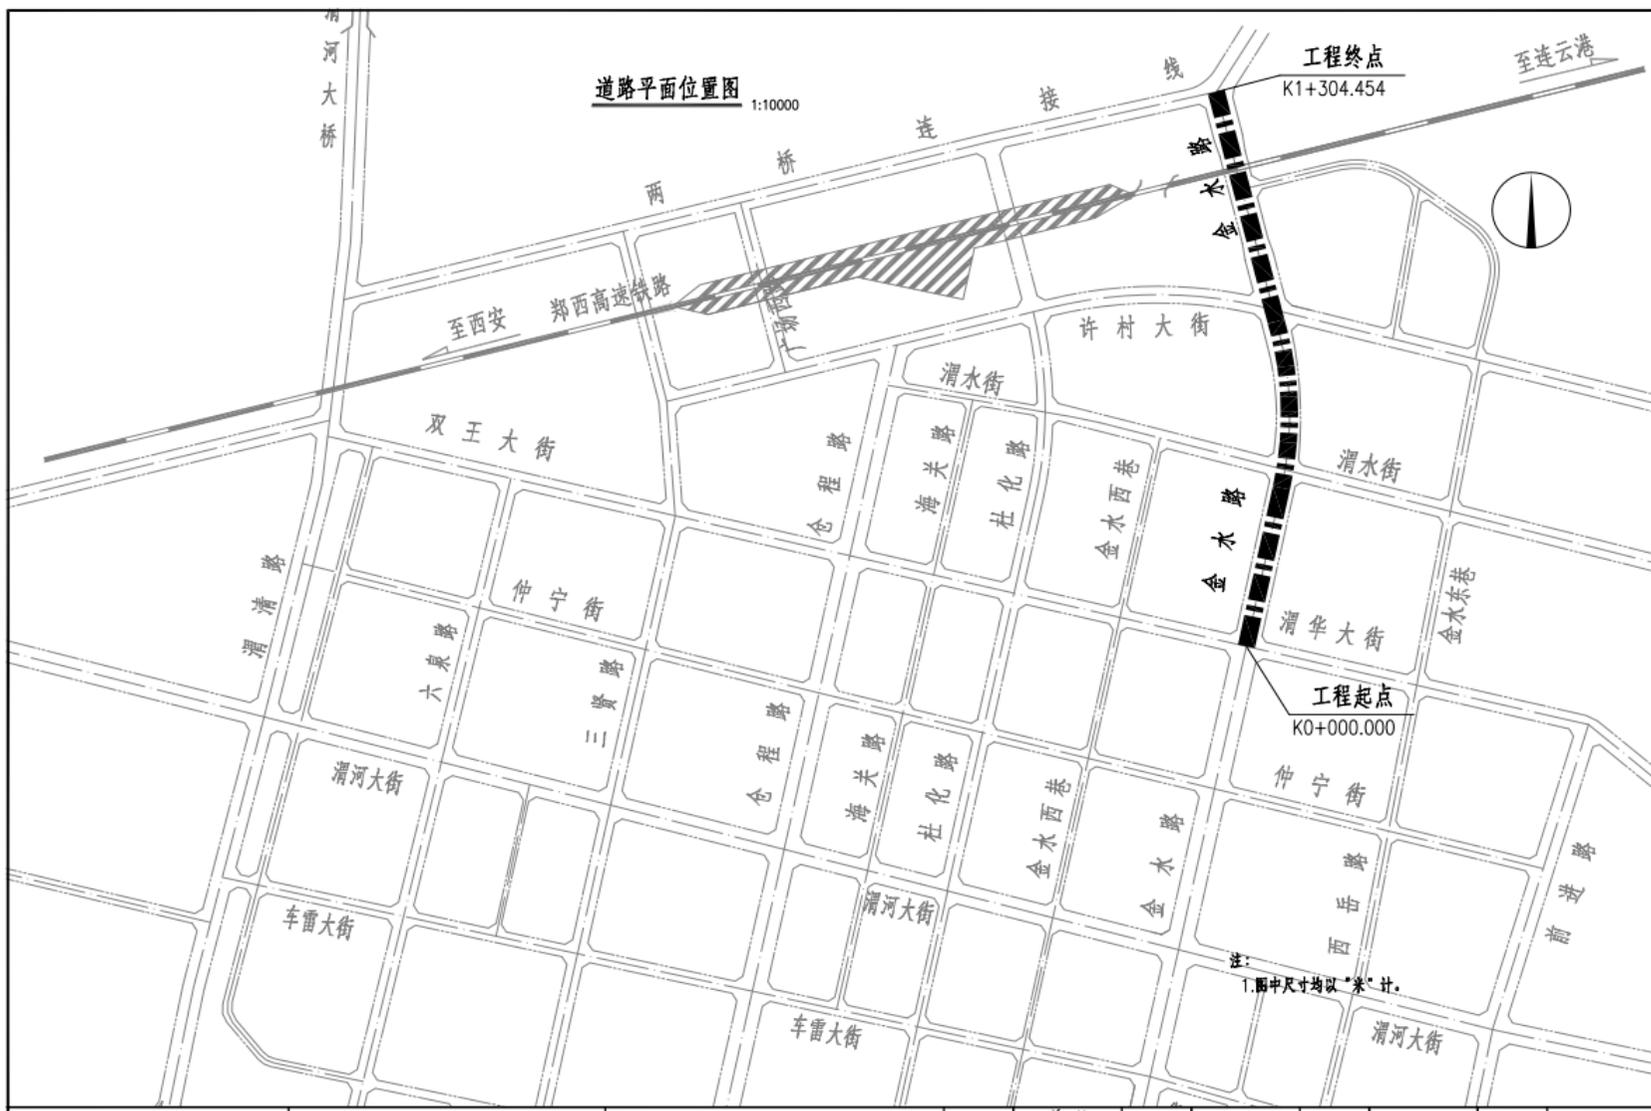

附图7 金水路路线走向图

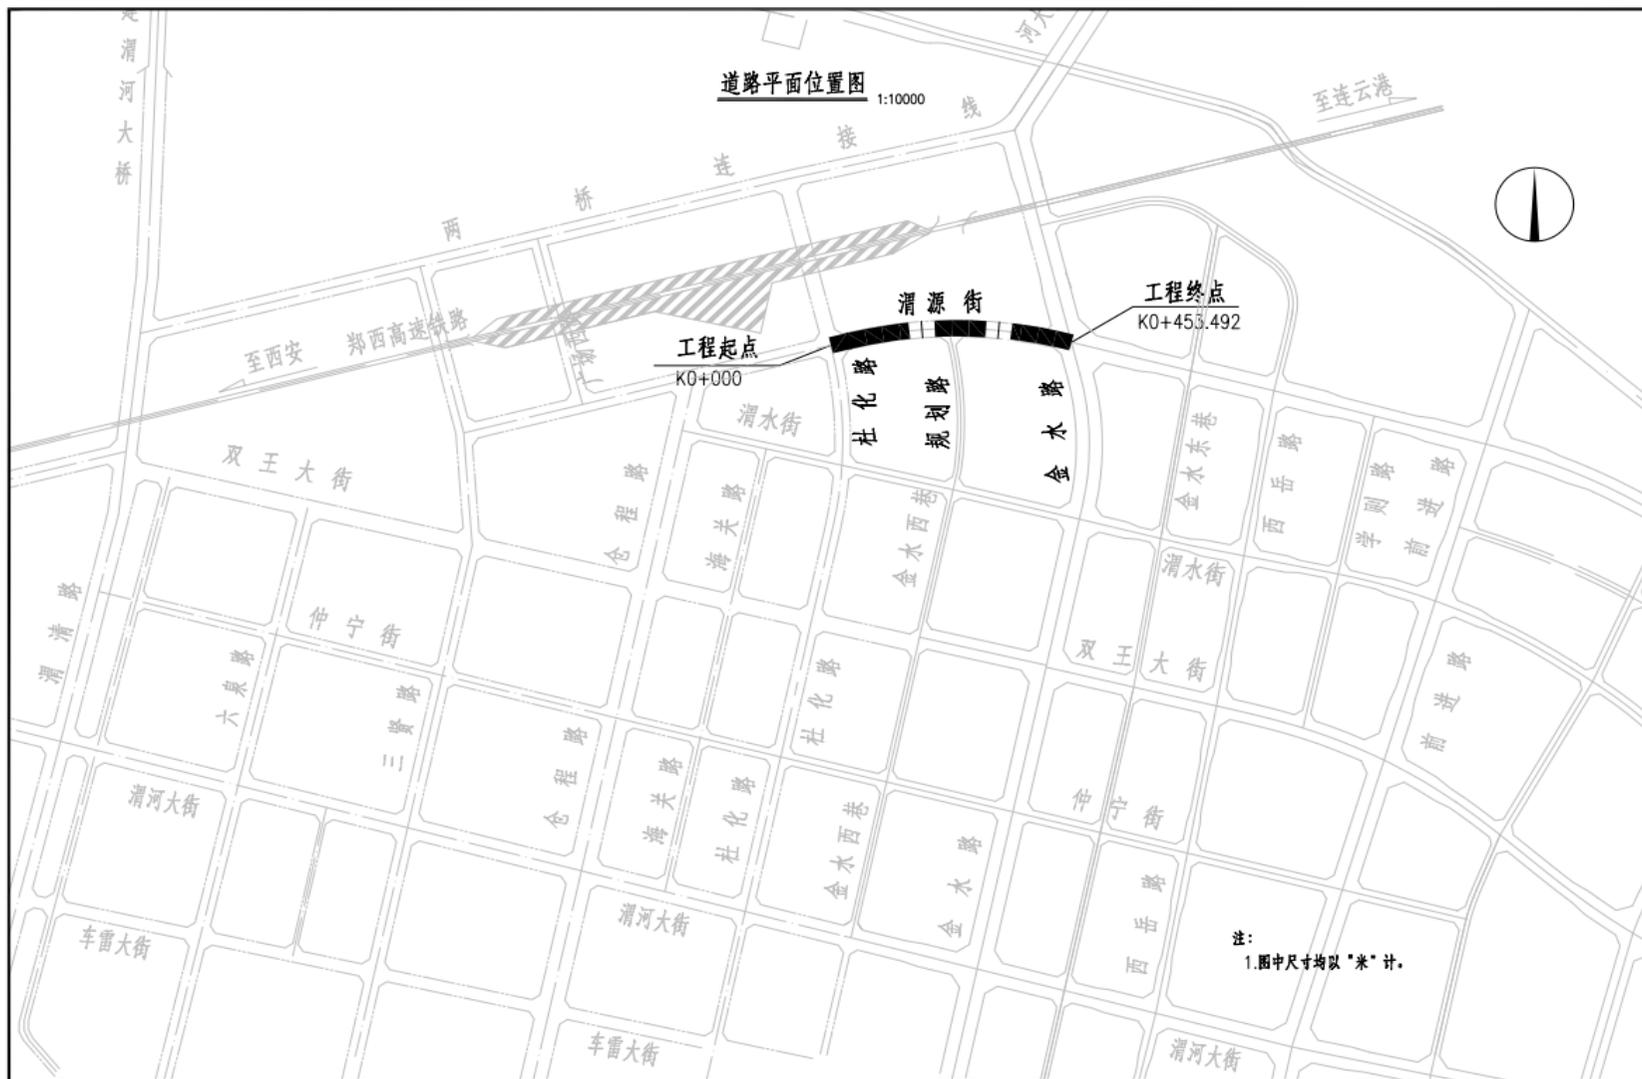


附图 8 渭源路路线走向图

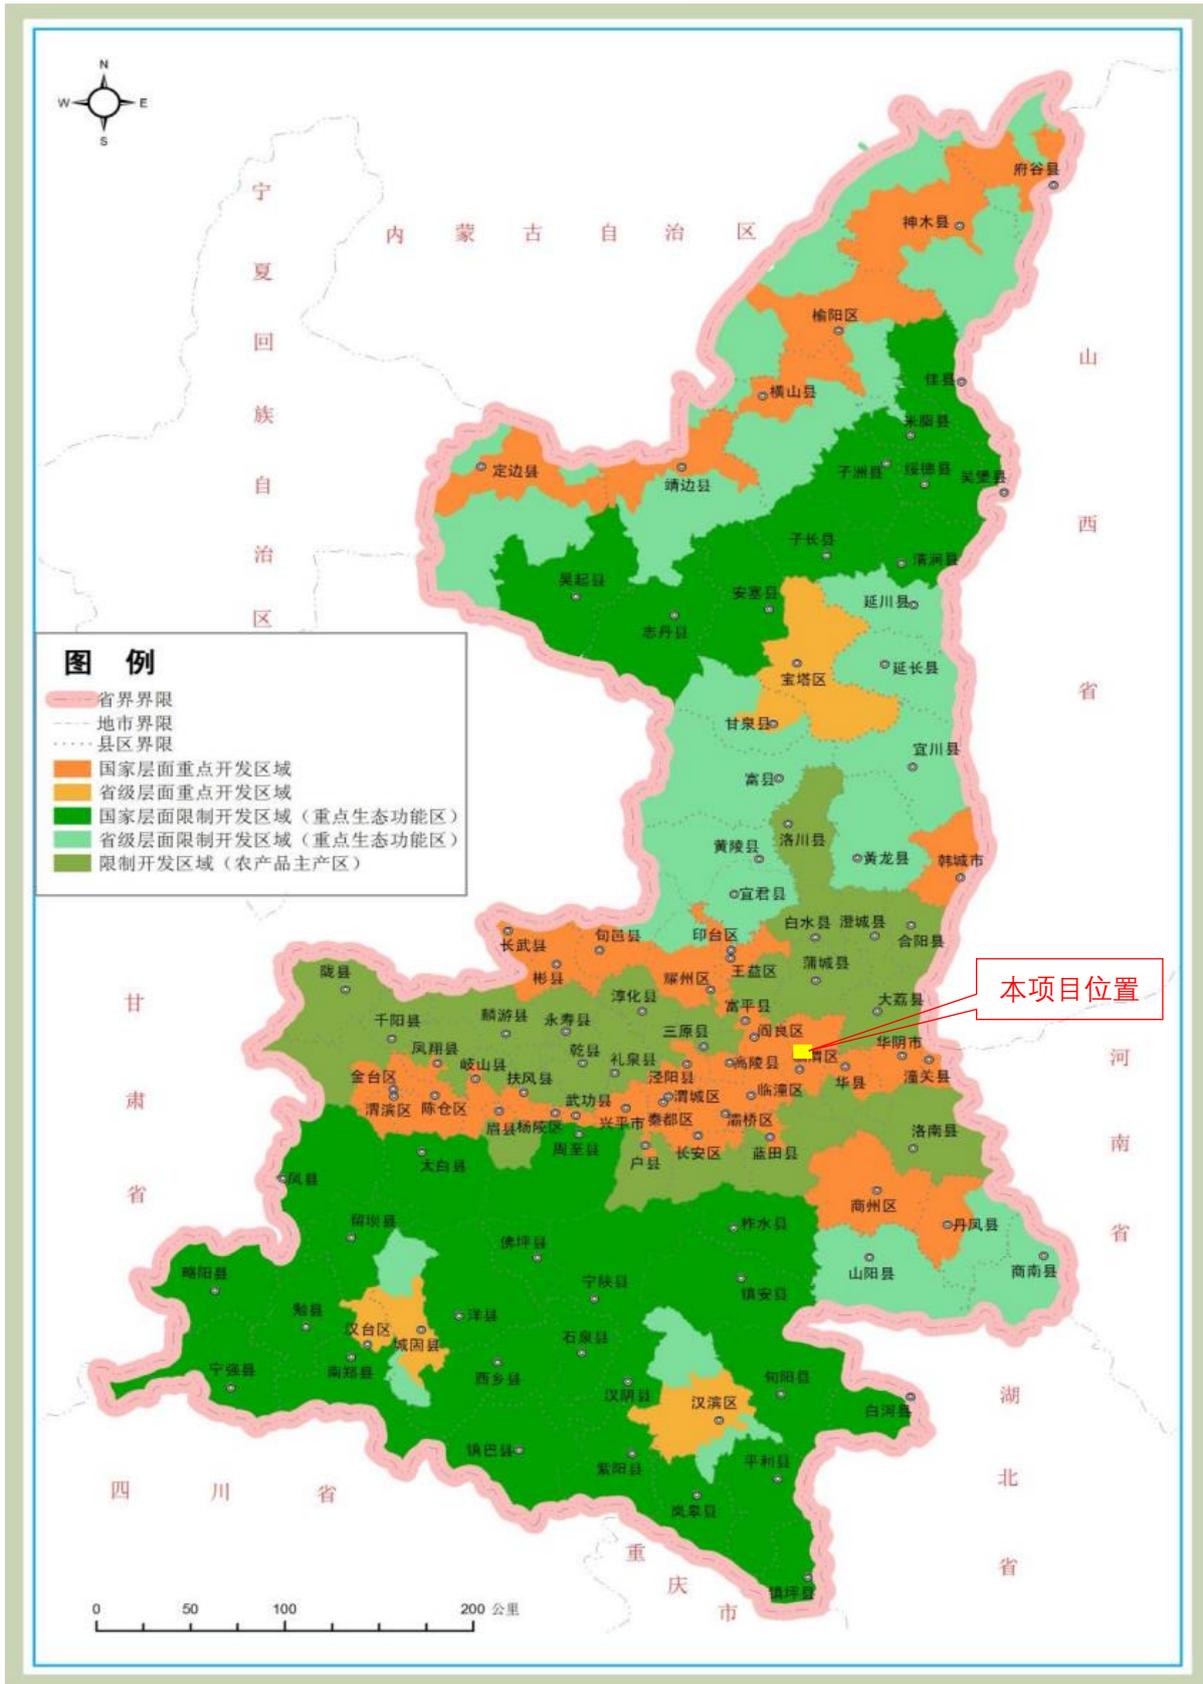

附图9 本项目在陕西省重点开发区域中的地理位置图



附图 10 本项目在陕西省生态功能区划中的地理位置

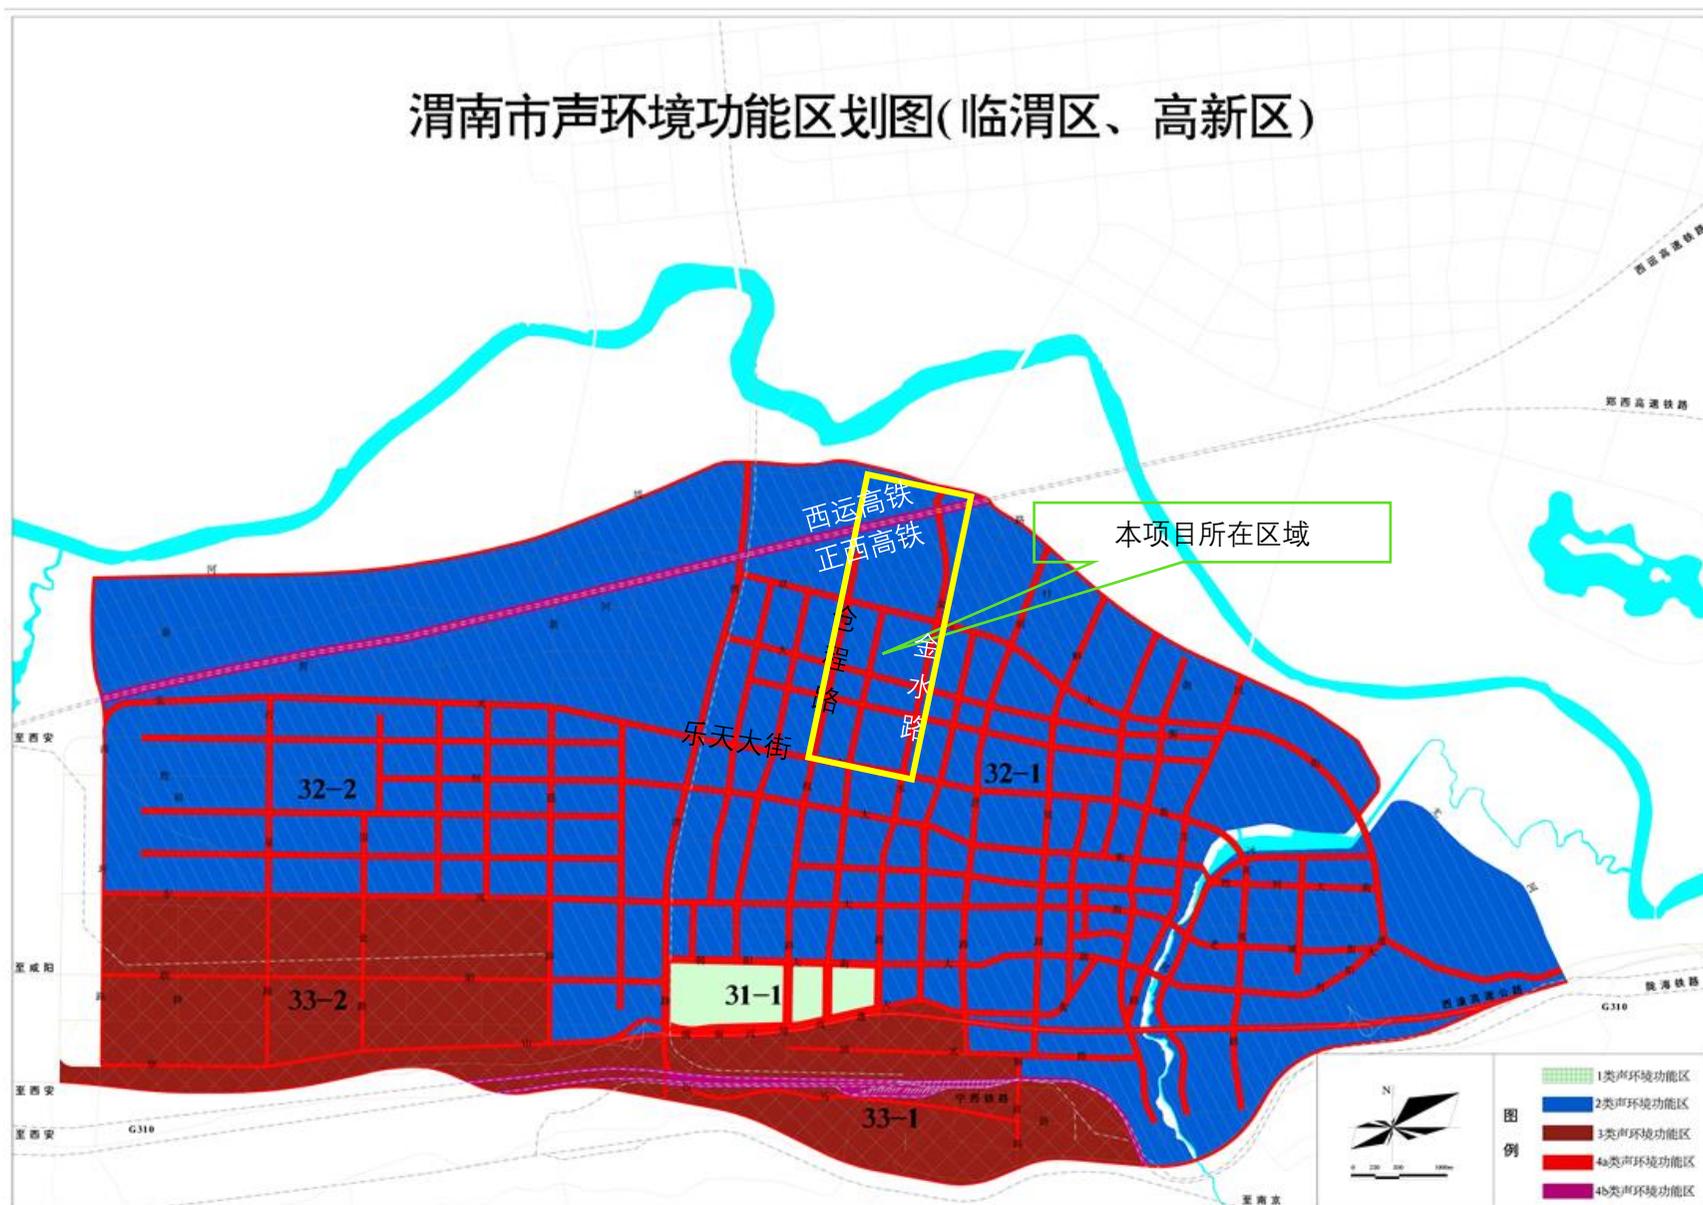

附图 11 本项目在渭南市声环境功能区的区域位置

